


双甸镇机关大楼装修二次增补工程施工图集

INTERIOR DESIGN CONSTRUCTION DRAWINGS

■ ■ ■ ■ 海德联创意设计集团有限公司 ■ ■ ■ ■

日期	签字	姓名	专业名称	日期	签字	姓名	专业名称
			电气				电气
			结构				结构
			给排水				给排水

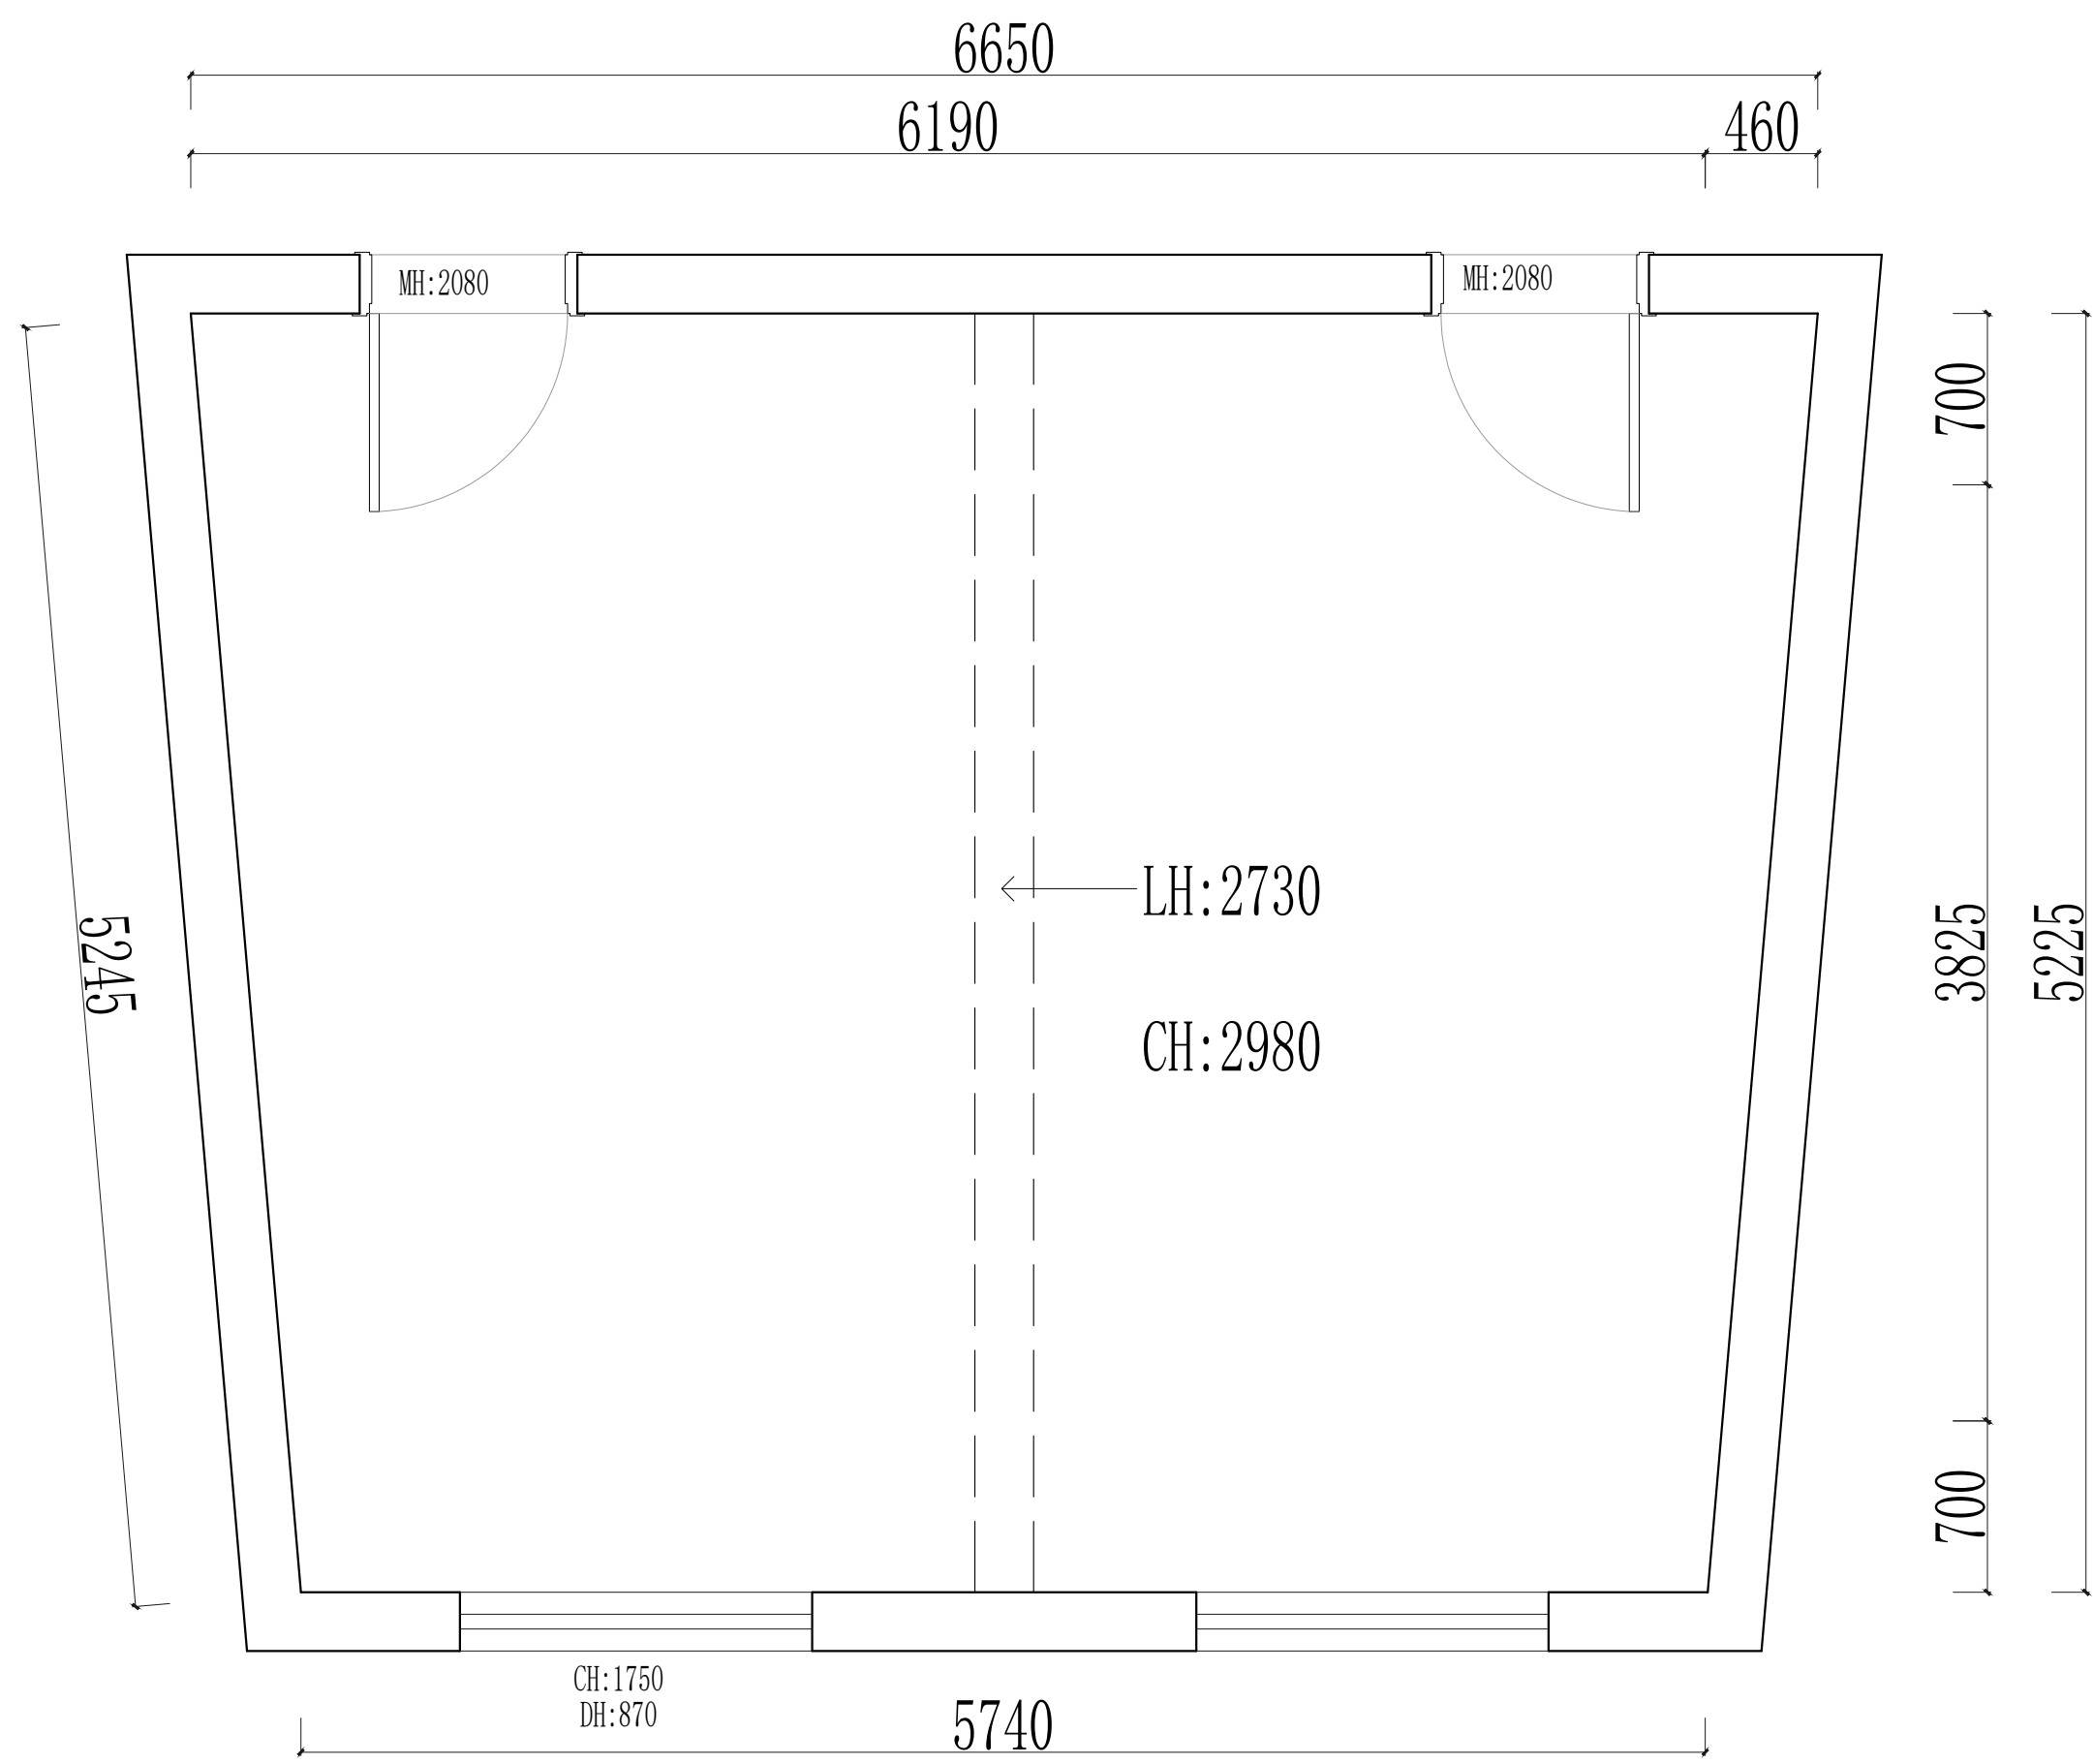

三楼原始结构图

海德联创设计
集团有限公司

△		
△		
△		
△		
△		
△		
△		
修改记录	修改	日期
Rev. No.	Descr. / Description	Date

注册执业章 REGISTERED PRACTICE SIGNET	
姓名 NAME	
注册印章号 REGISTERED SIGNET NO.	
注册证书号 REGISTERED CERTIFICATE NO.	

建设单位: (CLIENT:)

设计项目名称 PROJECT NAME	双甸镇机关大楼装修二次增补工程
子项目名称 SUB PROJECT	


图名: (DWG. NAME:)

三楼会议室原始结构图

单位 unit: 比例 scale:

设计总负责人 PROJECT LEADER		
专业负责人 DIVISION CHIEF		
设计 DESIGNED BY		
制图 DRAWN BY		
校对 CHECKED BY		
审核 PROCESSED BY		
审定 APPROVED BY		
设计项目号 PROJECT NO.		
图别 DWG. TYPE	图号 DWG. NO.	
版本号 Ver.	日期 DATE	

日期	
签字	
姓名	
专业名称	电气
日期	
签字	
姓名	
专业名称	建筑
日期	
签字	
姓名	
专业名称	给排水

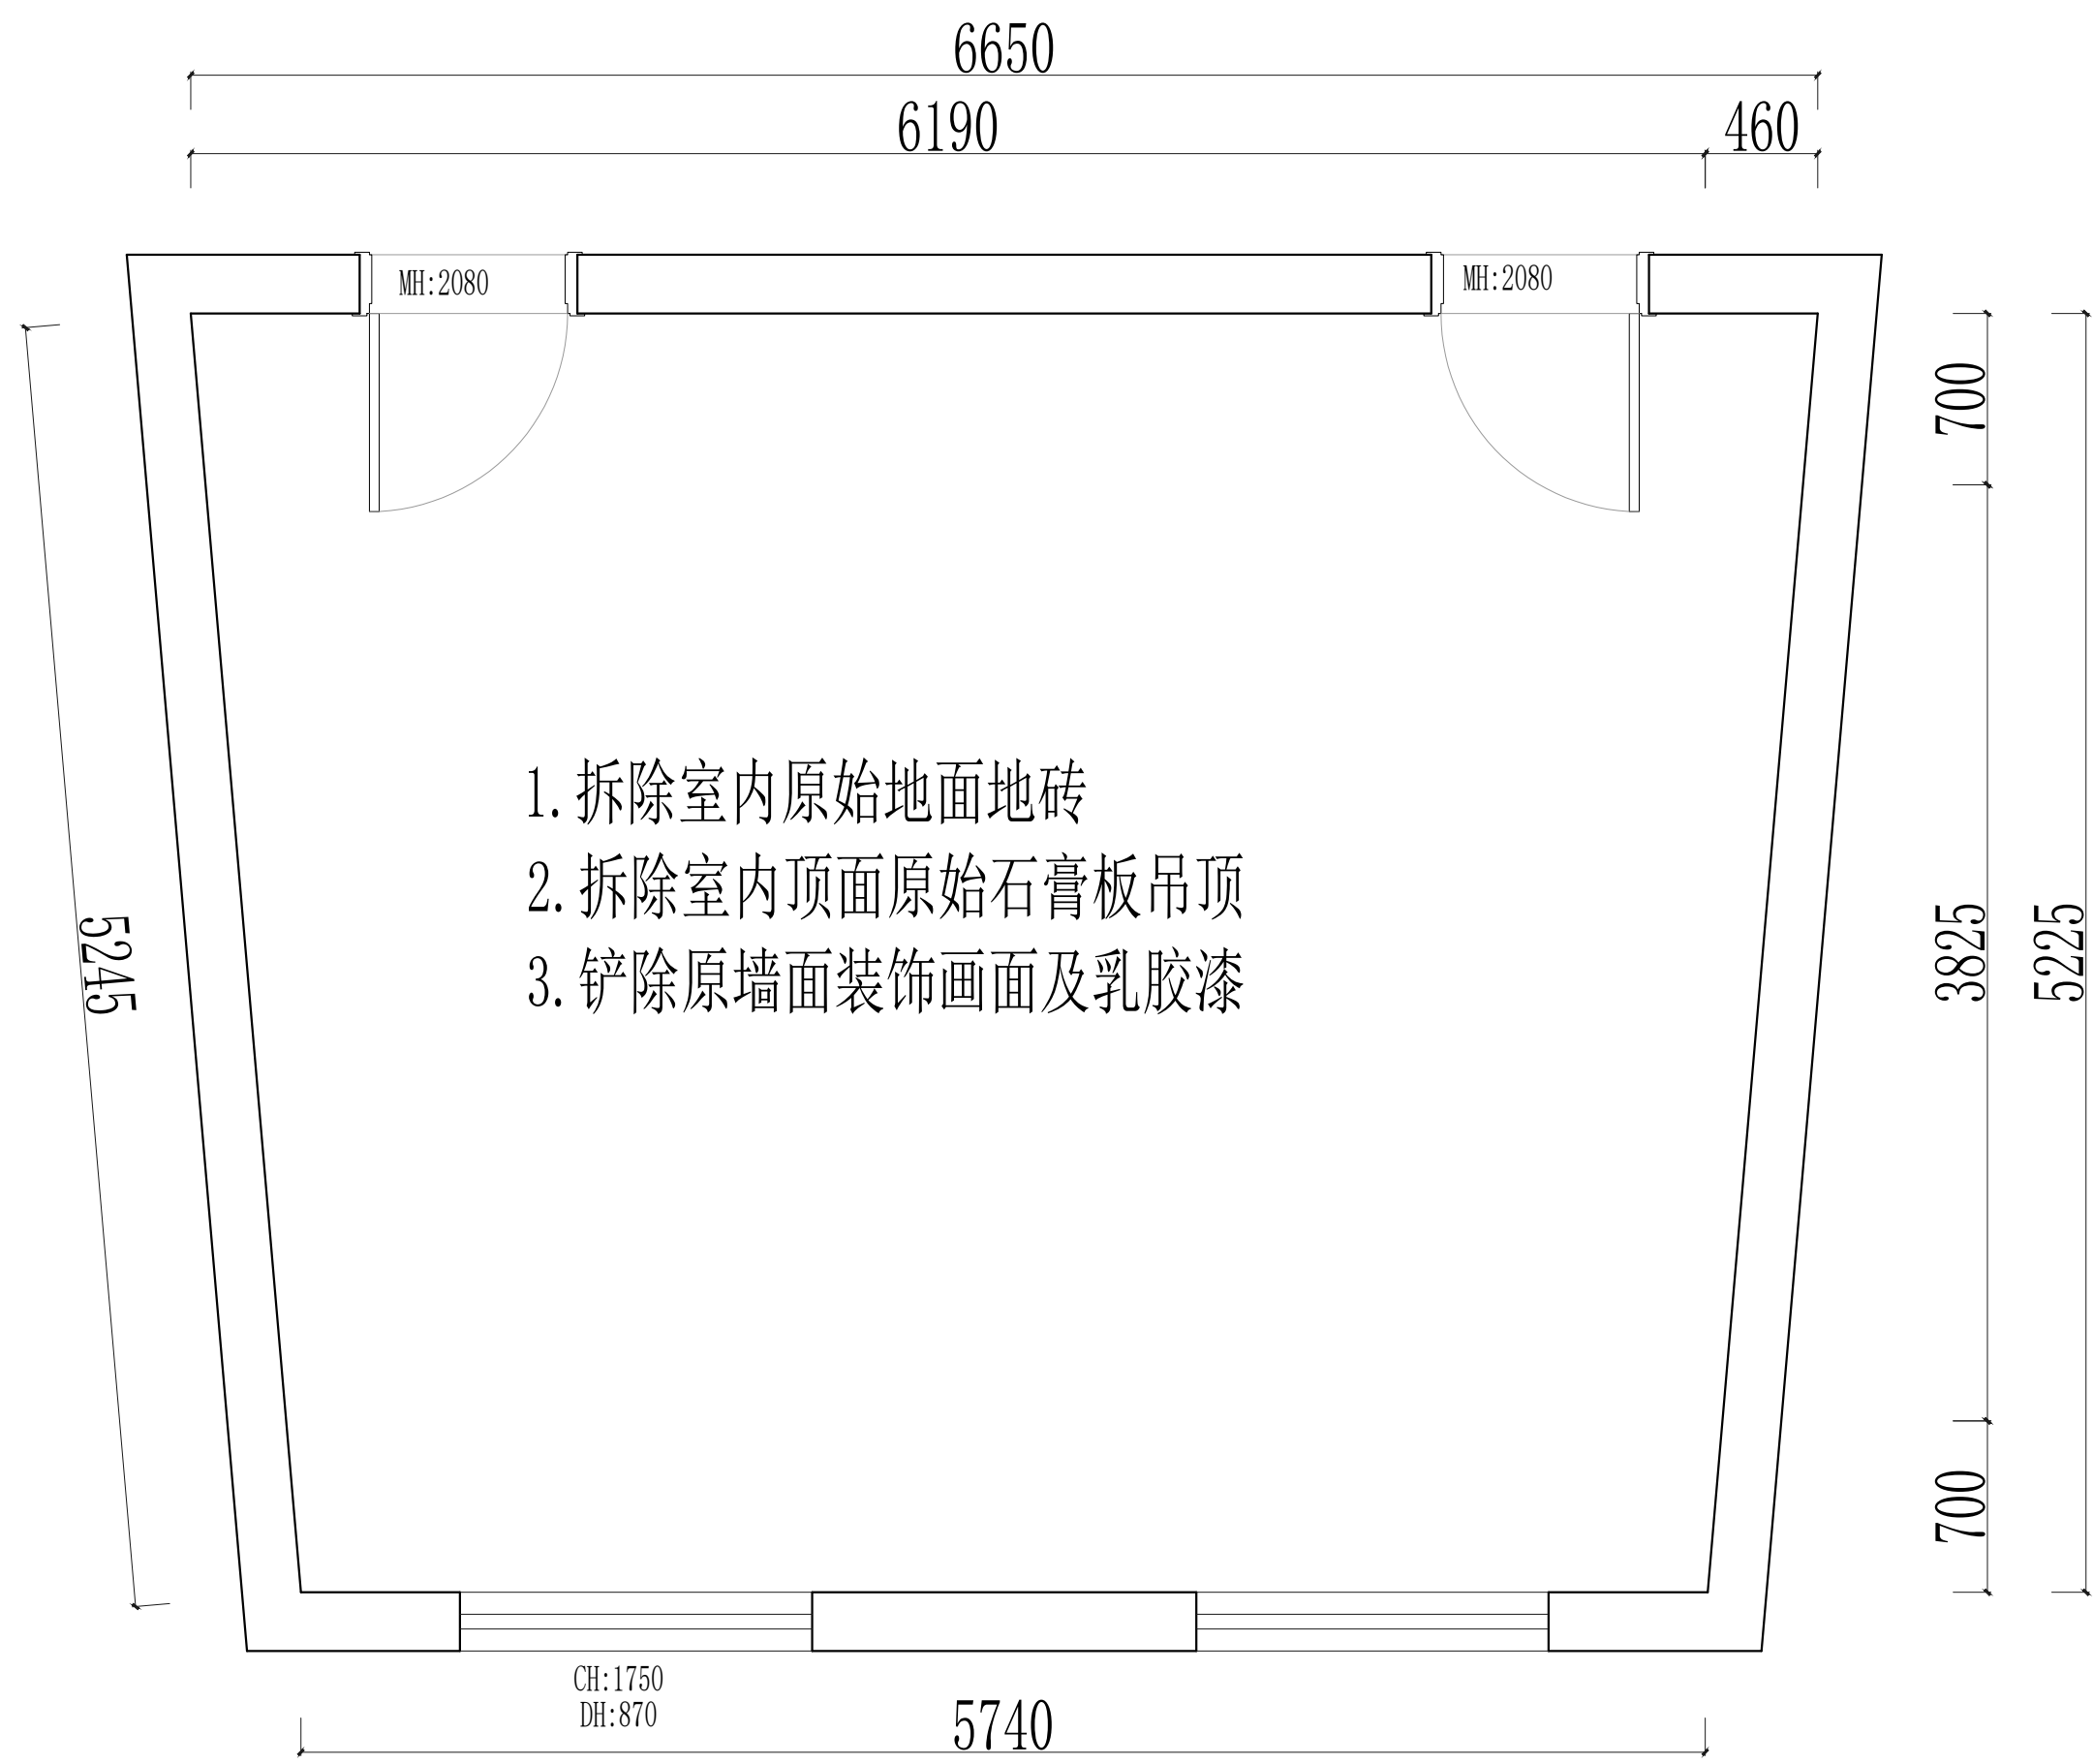

1. 拆除室内原始地面地砖
2. 拆除室内顶面原始石膏板吊顶
3. 铲除原墙面装饰画面及乳胶漆

三楼拆除示意图

海德联创设计
集团有限公司

△		
△		
△		
△		
△		
△		
△		
修改记录	修改内容	日期

注册执业章 REGISTERED PRACTICE SIGNET	
姓名 NAME	
注册印章号 REGISTERED SIGNET NO.	
注册证书号 REGISTERED CERTIFICATE NO.	

建设单位: (CLIENT:)

设计项目名称 PROJECT NAME	双甸镇机关大楼装修二次增补工程
子项目名称 SUB PROJECT	

图名: (DWG. NAME:)


三楼会议室原始结构图

单位 unit: 比例 scale:

设计总负责人 PROJECT LEADER	
专业负责人 DIVISION CHIEF	
设计 DESIGNED BY	
制图 DRAWN BY	
校对 CHECKED BY	
审核 PROCESSED BY	
审定 APPROVED BY	
设计项目编号 PROJECT NO.	
图别 DWG. TYPE	图号 DWG. NO.
版本号 Ver.	日期 DATE

日期	签字	姓名	专业名称	日期	签字	姓名	专业名称
			设备				电气
			建筑				给排水
			结构				

海德联创设计
集团有限公司

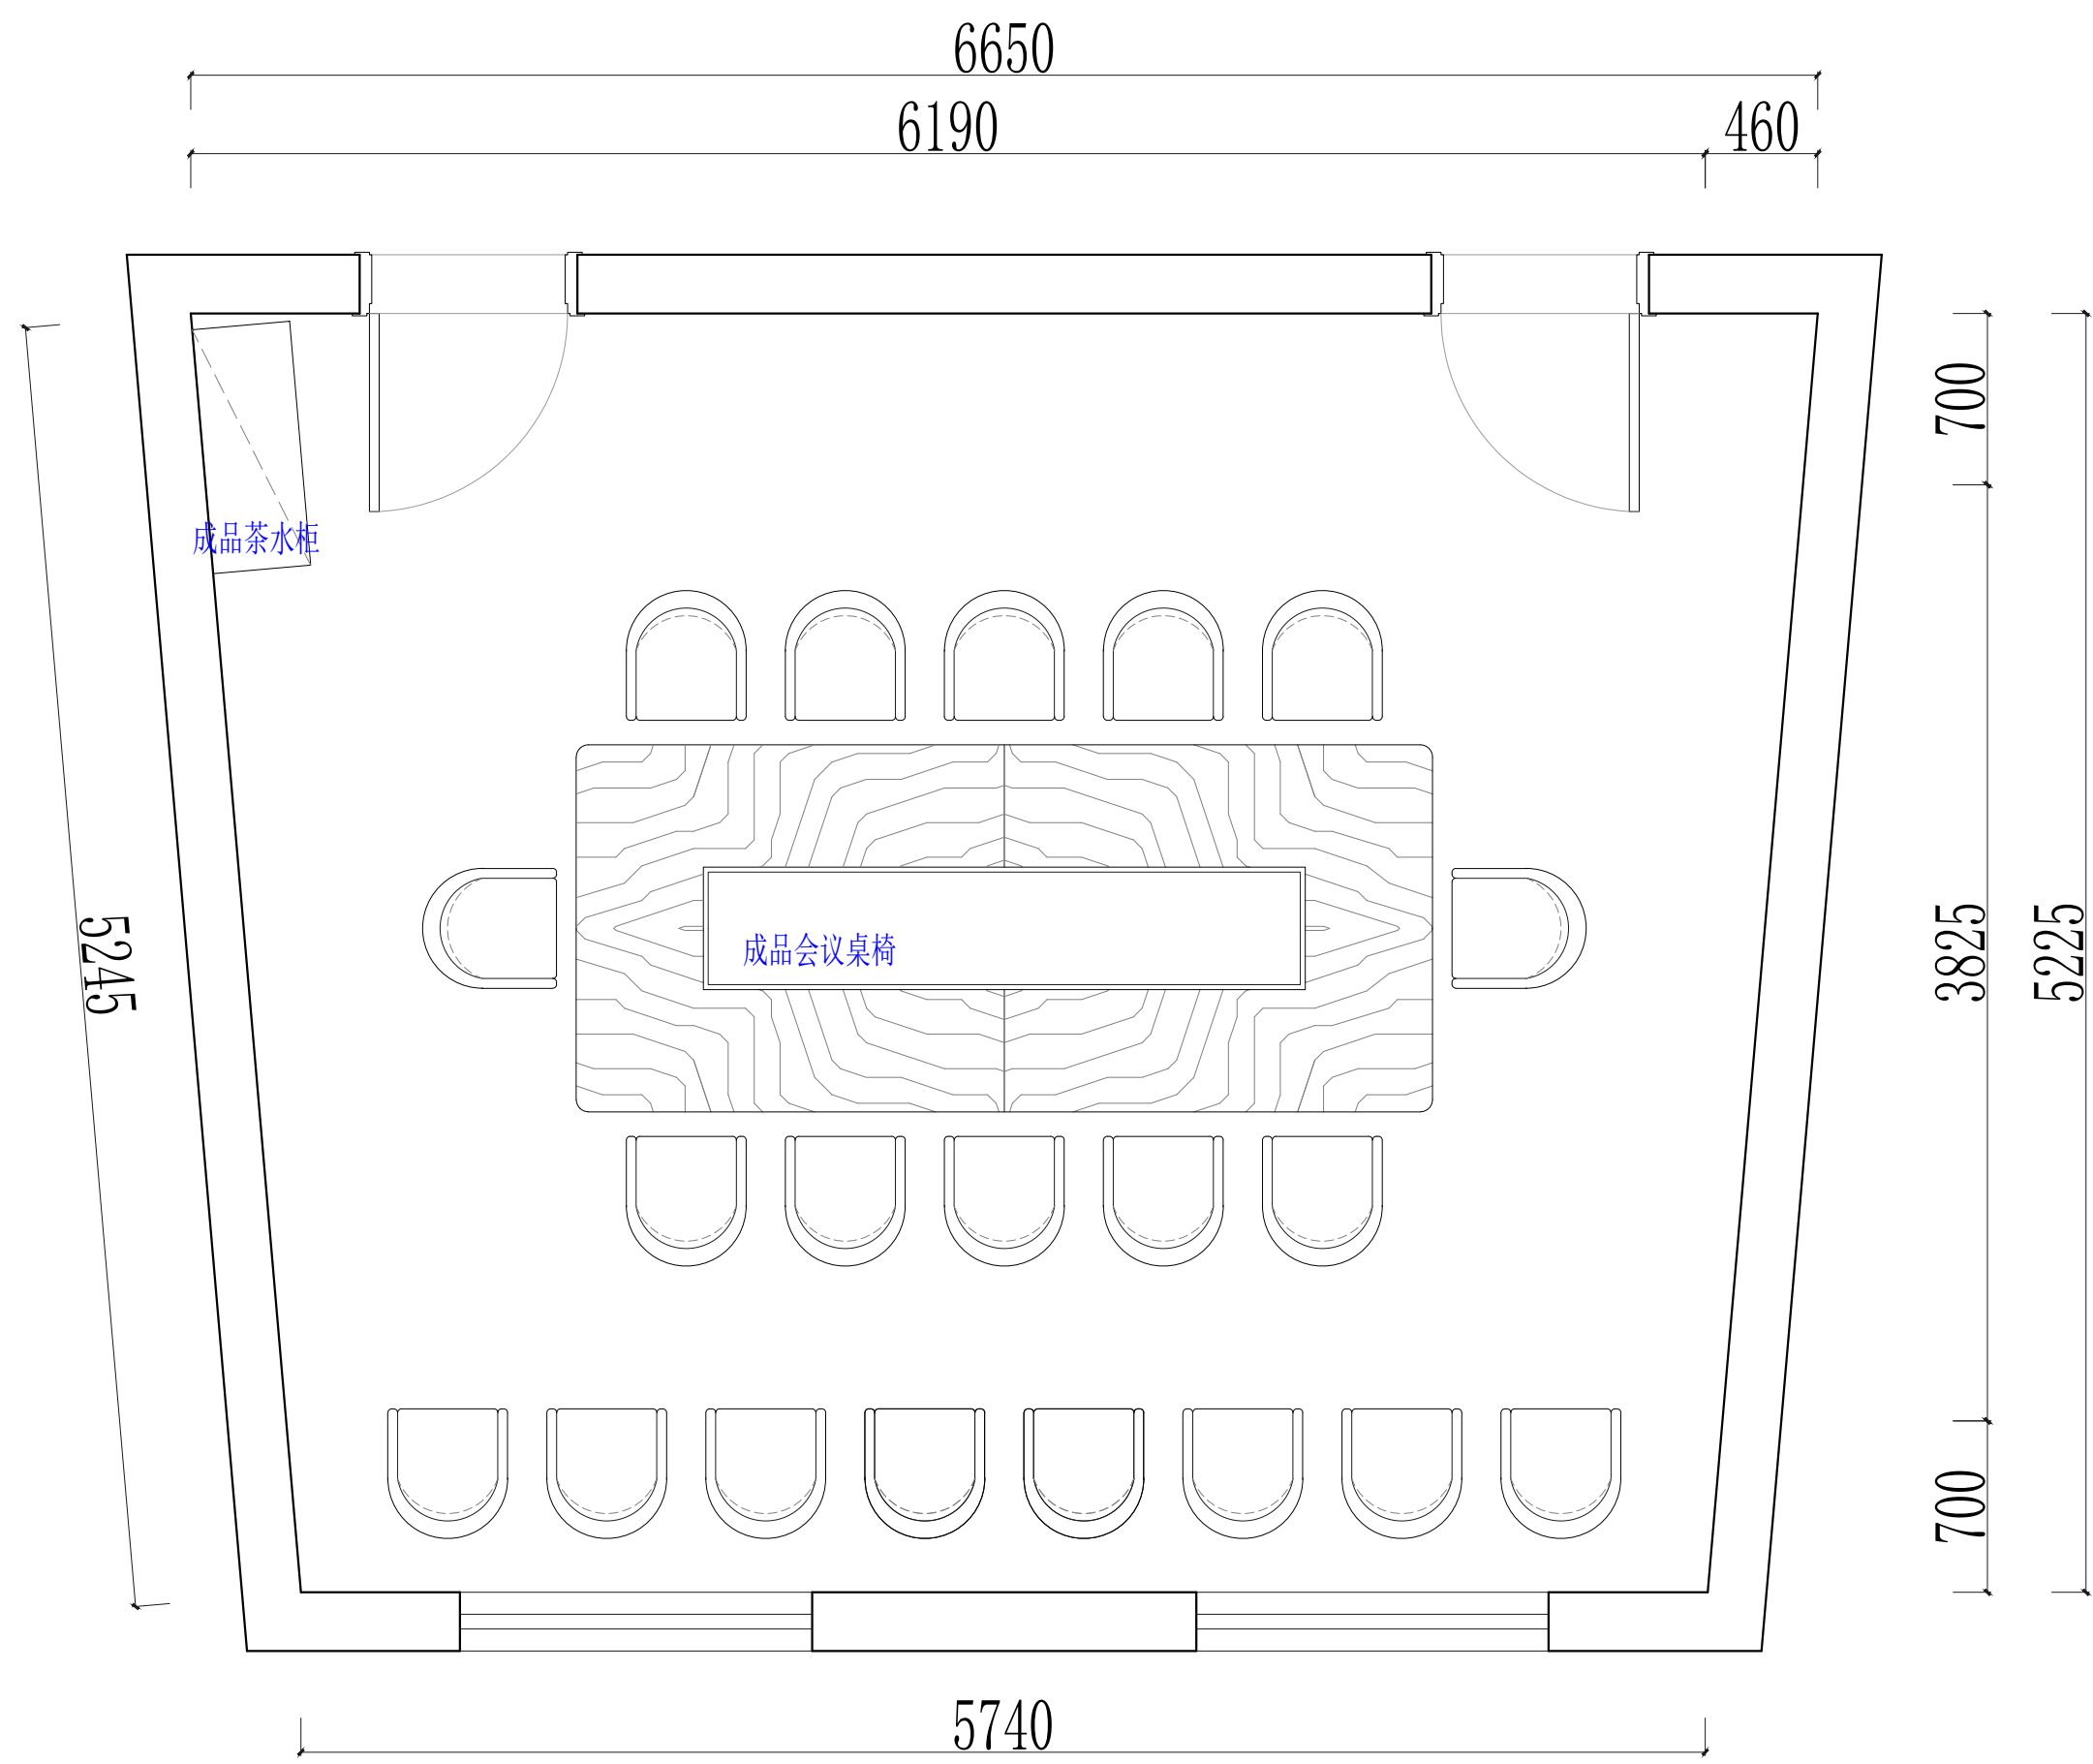

三楼会议室平面布置方案

△		
△		
△		
△		
△		
△		
△		
修改记录	修改	日期
Rev. No.	Desc.	Date

注册执业章 REGISTERED PRACTICE SIGNET	
姓名 NAME	
注册印章号 REGISTERED SIGNET NO.	
注册证书号 REGISTERED CERTIFICATE NO.	

建设单位: (CLIENT:)

设计项目名称
PROJECT NAME 双甸镇机关大楼装修二次增补工程

子项目名称
SUB PROJECT

图名: (DWG. NAME:)


三楼会议室平面布置方案

单位 unit: 比例 scale:

设计总负责人 PROJECT LEADER	
专业负责人 DIVISION CHIEF	
设计 DESIGNED BY	
制图 DRAWN BY	
校对 CHECKED BY	
审核 PROCESSED BY	
审定 APPROVED BY	

设计项目号 PROJECT NO.	
图别 DWG. TYPE	图号 DWG. NO.
版本号 Ver.	日期 DATE

日期	签字	姓名	专业名称	日期	签字	姓名	专业名称
			电气				电气
			建筑				建筑
			给排水				给排水

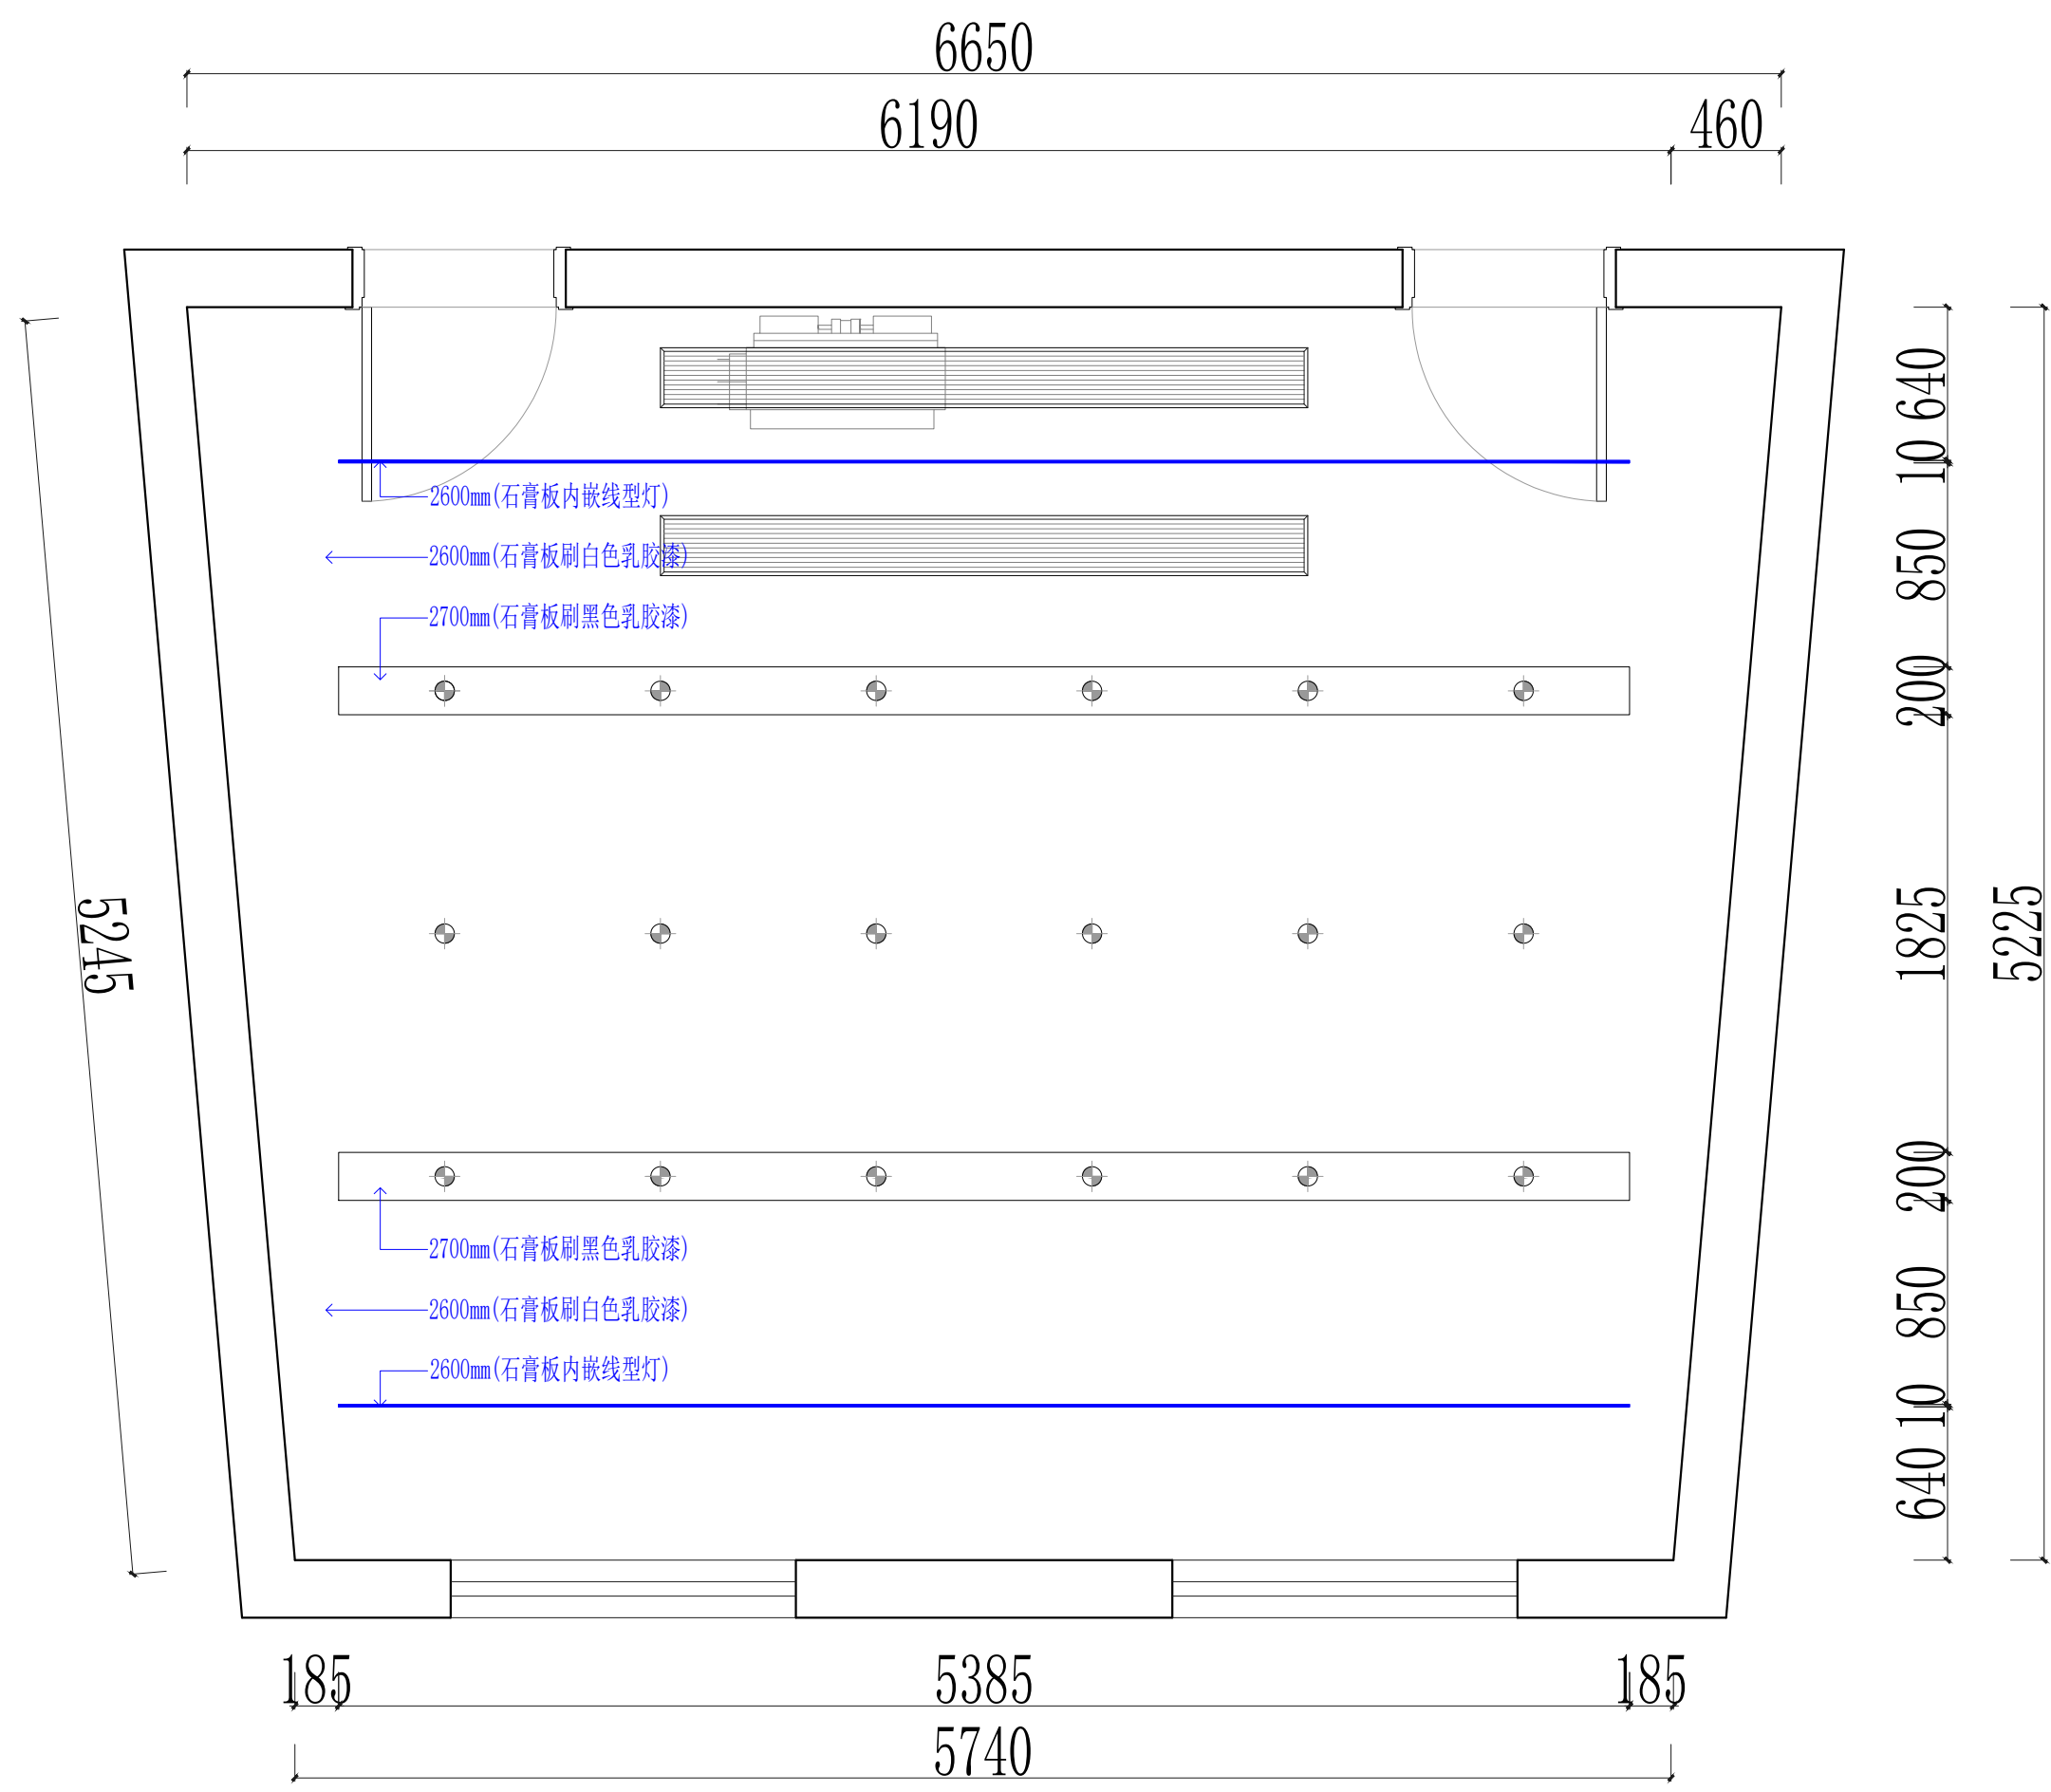

三楼会议室顶面布置图

海德联创设计
集团有限公司

△		
△		
△		
△		
△		
△		
△		
修改记录	摘要	日期
Rev. No.	Descr. Description	Date

注册执业章 REGISTERED PRACTICE SIGNET	
姓名 NAME	
注册印章号 REGISTERED SIGNET NO.	
注册证书号 REGISTERED CERTIFICATE NO.	

建设单位: (CLIENT:)

设计项目名称 PROJECT NAME	双甸镇机关大楼装修二次增补工程
子项目名称 SUB PROJECT	

图名: (DWG. NAME:)


三楼会议室顶面布置图

单位 unit: 比例 scale:

设计总负责人 PROJECT LEADER		
专业负责人 DIVISION CHIEF		
设计 DESIGNED BY		
制图 DRAWN BY		
校对 CHECKED BY		
审核 PROCESSED BY		
审定 APPROVED BY		
设计项目编号 PROJECT NO.		
图别 DWG. TYPE	图号 DWG. NO.	
版本号 Ver.	日期 DATE	

日期	
签字	
姓名	
专业名称	电气
日期	
签字	
姓名	
专业名称	建筑
日期	
签字	
姓名	
专业名称	给排水

海德联创设计
集团有限公司

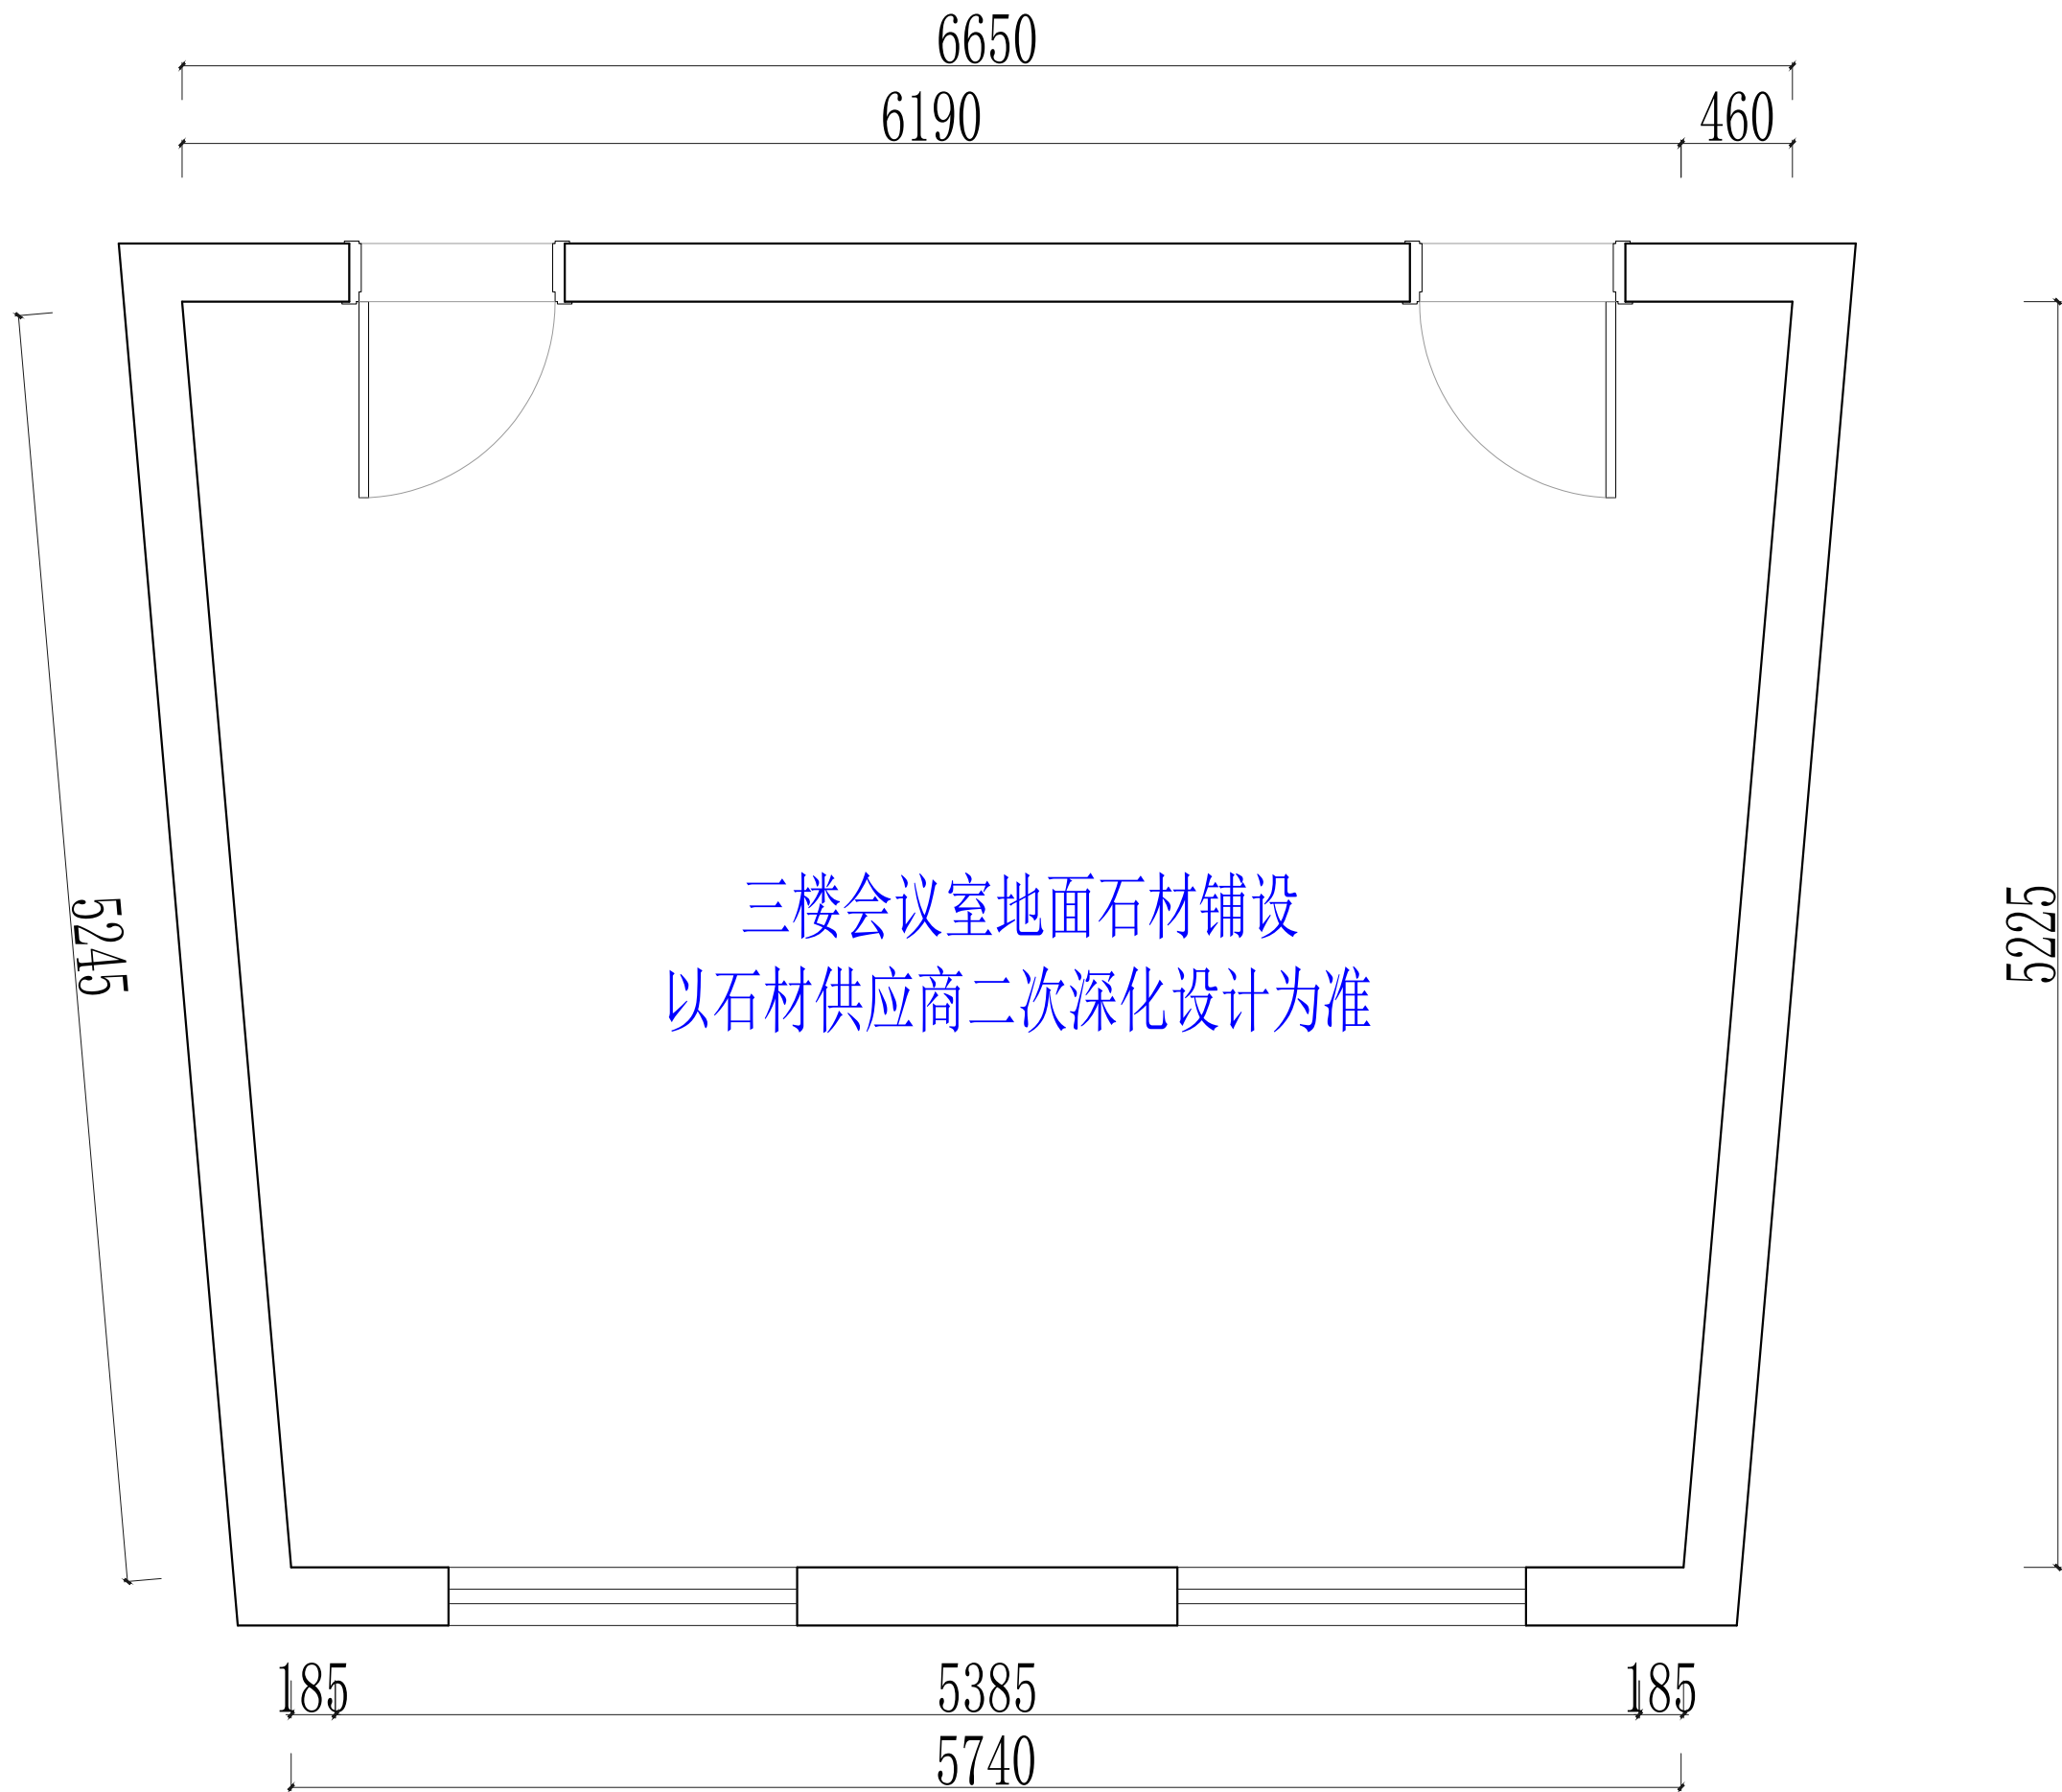

三楼会议室地面石材铺设
以石材供应商二次深化设计为准

三楼会议室地面布置图

△		
△		
△		
△		
△		
△		
△		
△		

姓名	注册印章号	注册证书号

建设单位: (CLIENT:)	
设计项目名称	双甸镇机关大楼装修二次增补工程
子项目名称	


图名: (DWG. NAME:)

三楼会议室地面布置图

设计总负责人		
专业负责人		
设计		
制图		
校核		
审核		
审定		

设计项目号	
图别	图号
DWG. TYPE	DWG. NO.
版本号	日期
Ver.	DATE

日期	
签字	
姓名	
专业名称	电气
日期	
签字	
姓名	
专业名称	建筑
日期	
签字	
姓名	
专业名称	给排水

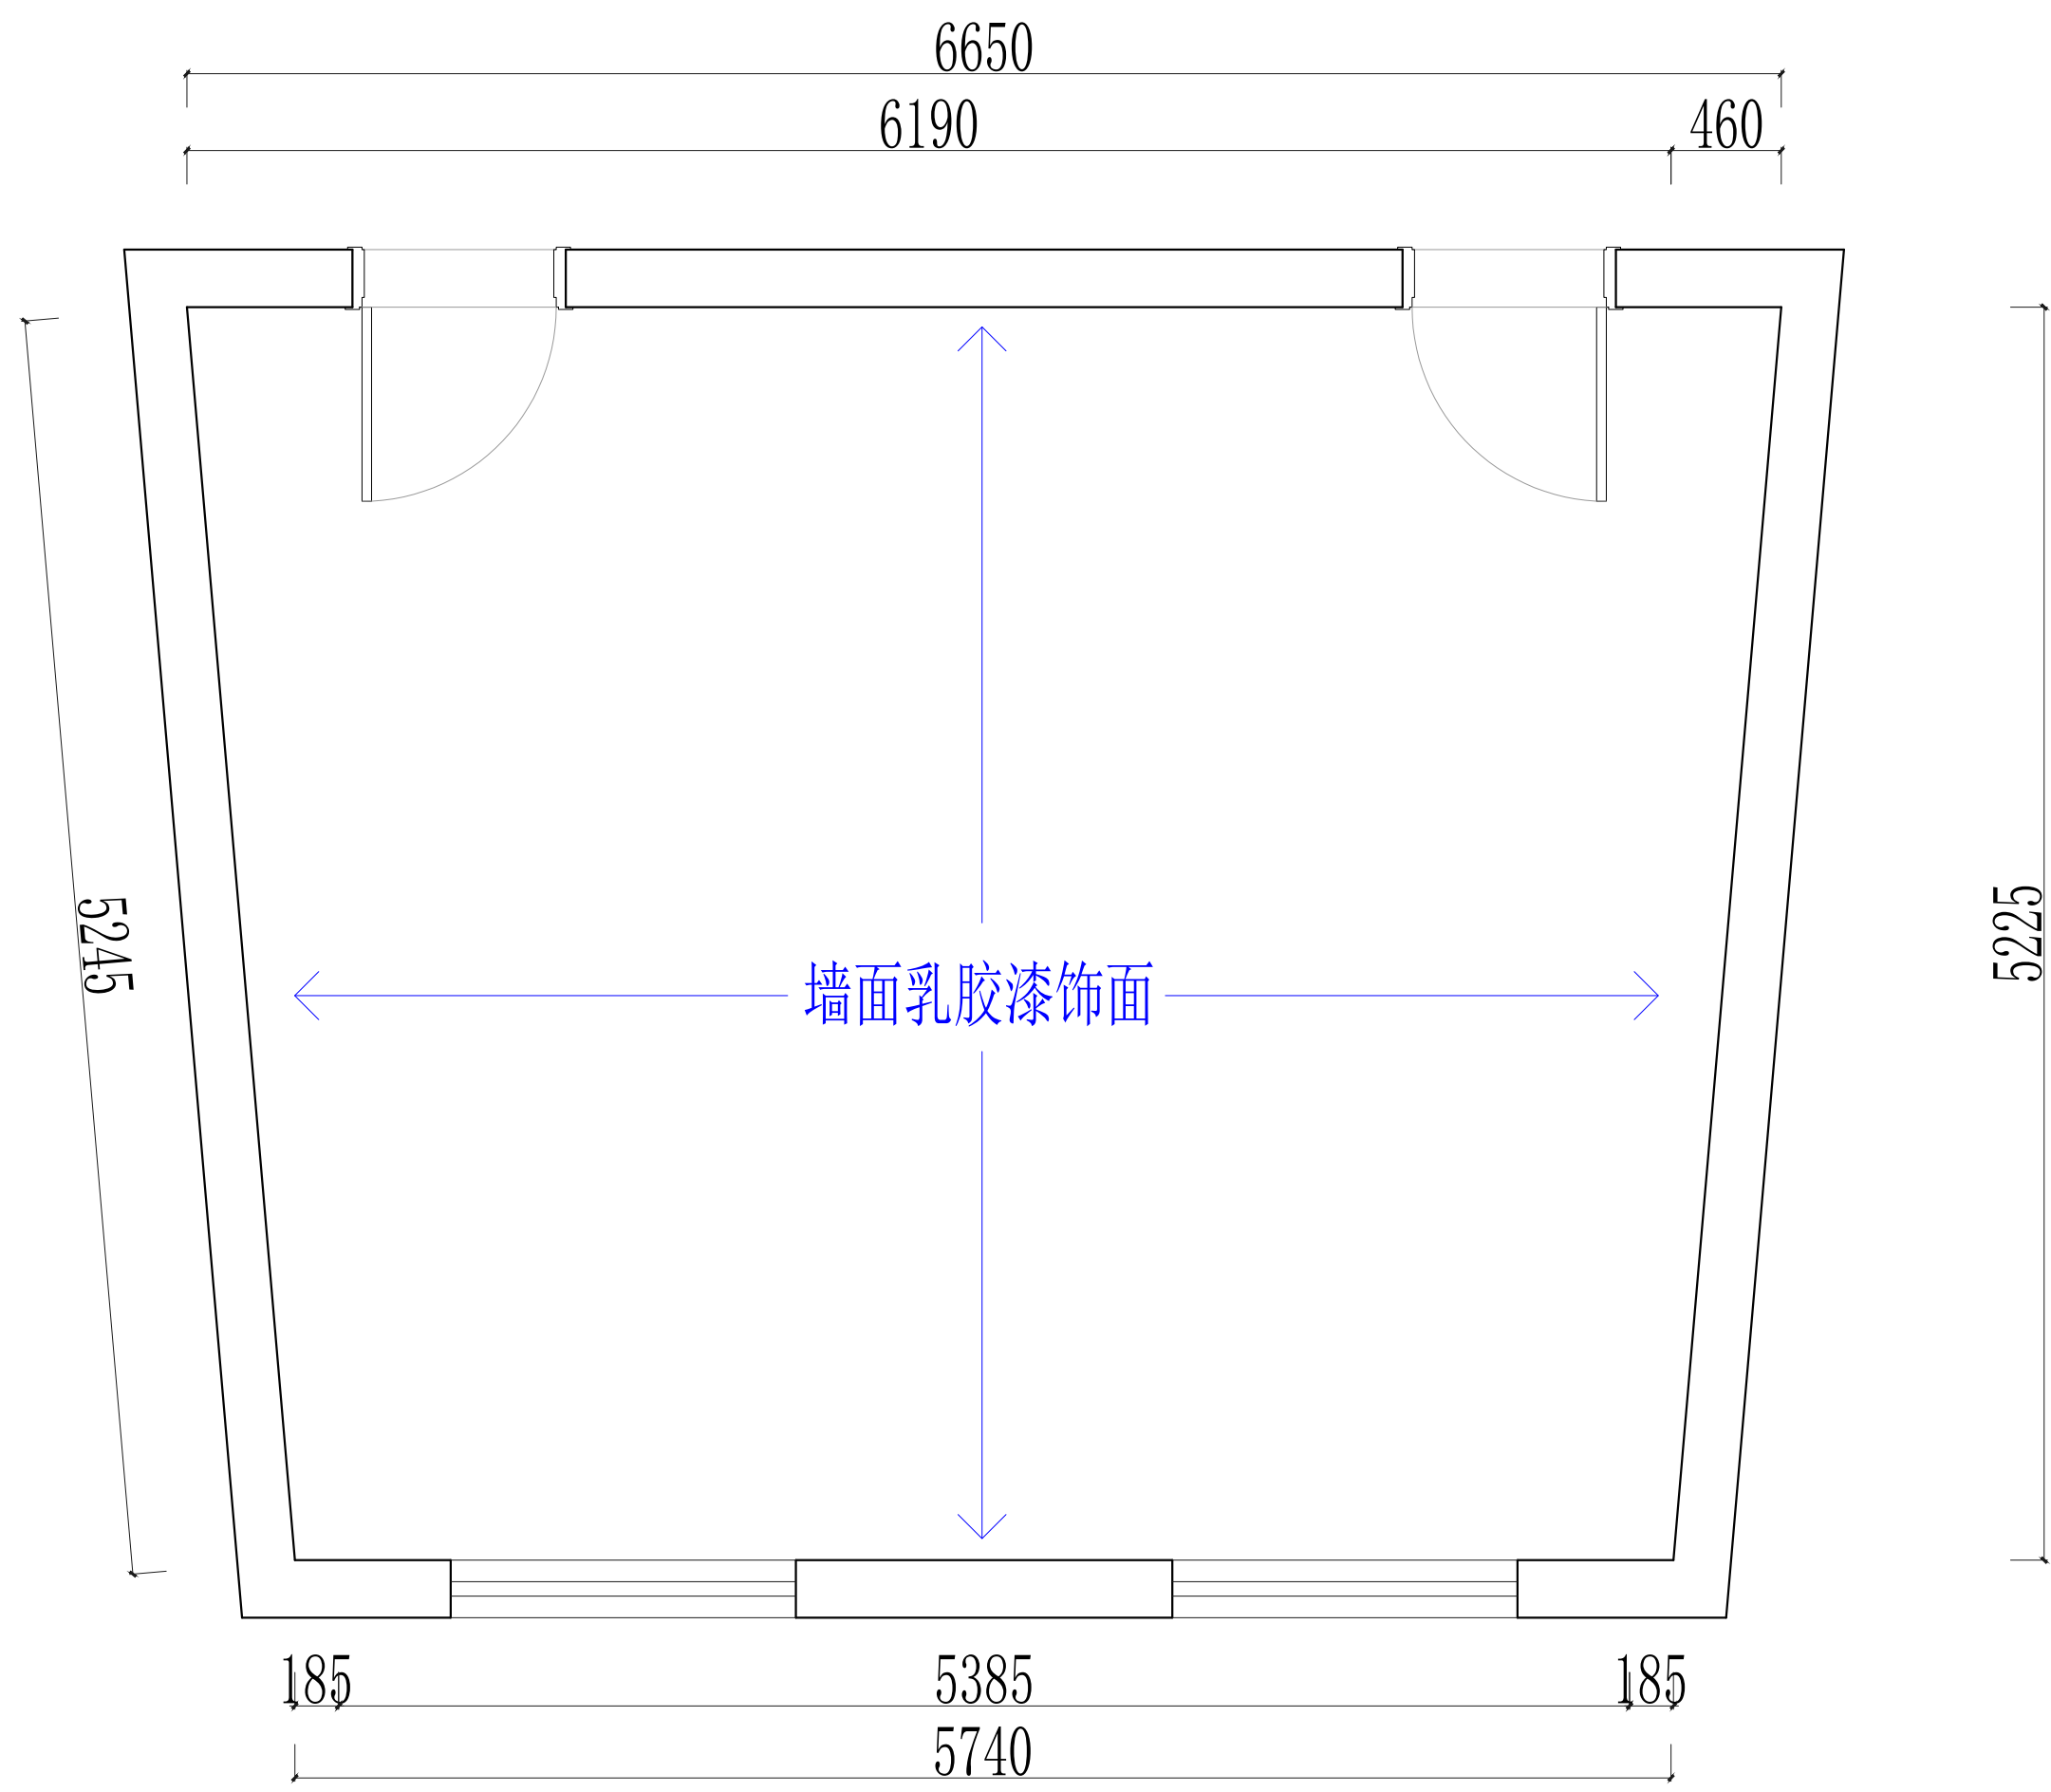

三楼会议室墙面材质图

海德联创设计
集团有限公司

△		
△		
△		
△		
△		
△		
△		
修改记录	摘要	日期

注册执业章 REGISTERED PRACTICE SIGNET	
姓名 NAME	
注册印章号 REGISTERED SIGNET NO.	
注册证书号 REGISTERED CERTIFICATE NO.	

建设单位: (CLIENT:)

设计项目名称 PROJECT NAME	双甸镇机关大楼装修二次增补工程
子项目名称 SUB PROJECT	

图名: (DWG. NAME:)

三楼会议室墙面材质图


单位 unit: 比例 scale:

设计总负责人 PROJECT LEADER	
专业负责人 DIVISION CHIEF	
设计 DESIGNED BY	
制图 DRAWN BY	
校对 CHECKED BY	
审核 PROCESSED BY	
审定 APPROVED BY	

设计项目号 PROJECT NO.	
图别 DWG. TYPE	图号 DWG. NO.
版本号 Ver.	日期 DATE

专业名称 建筑	日期	姓名	签字	日期	专业名称 设备电气	姓名	签字	日期	日期
结构									
给排水									

海德联创设计
集团有限公司

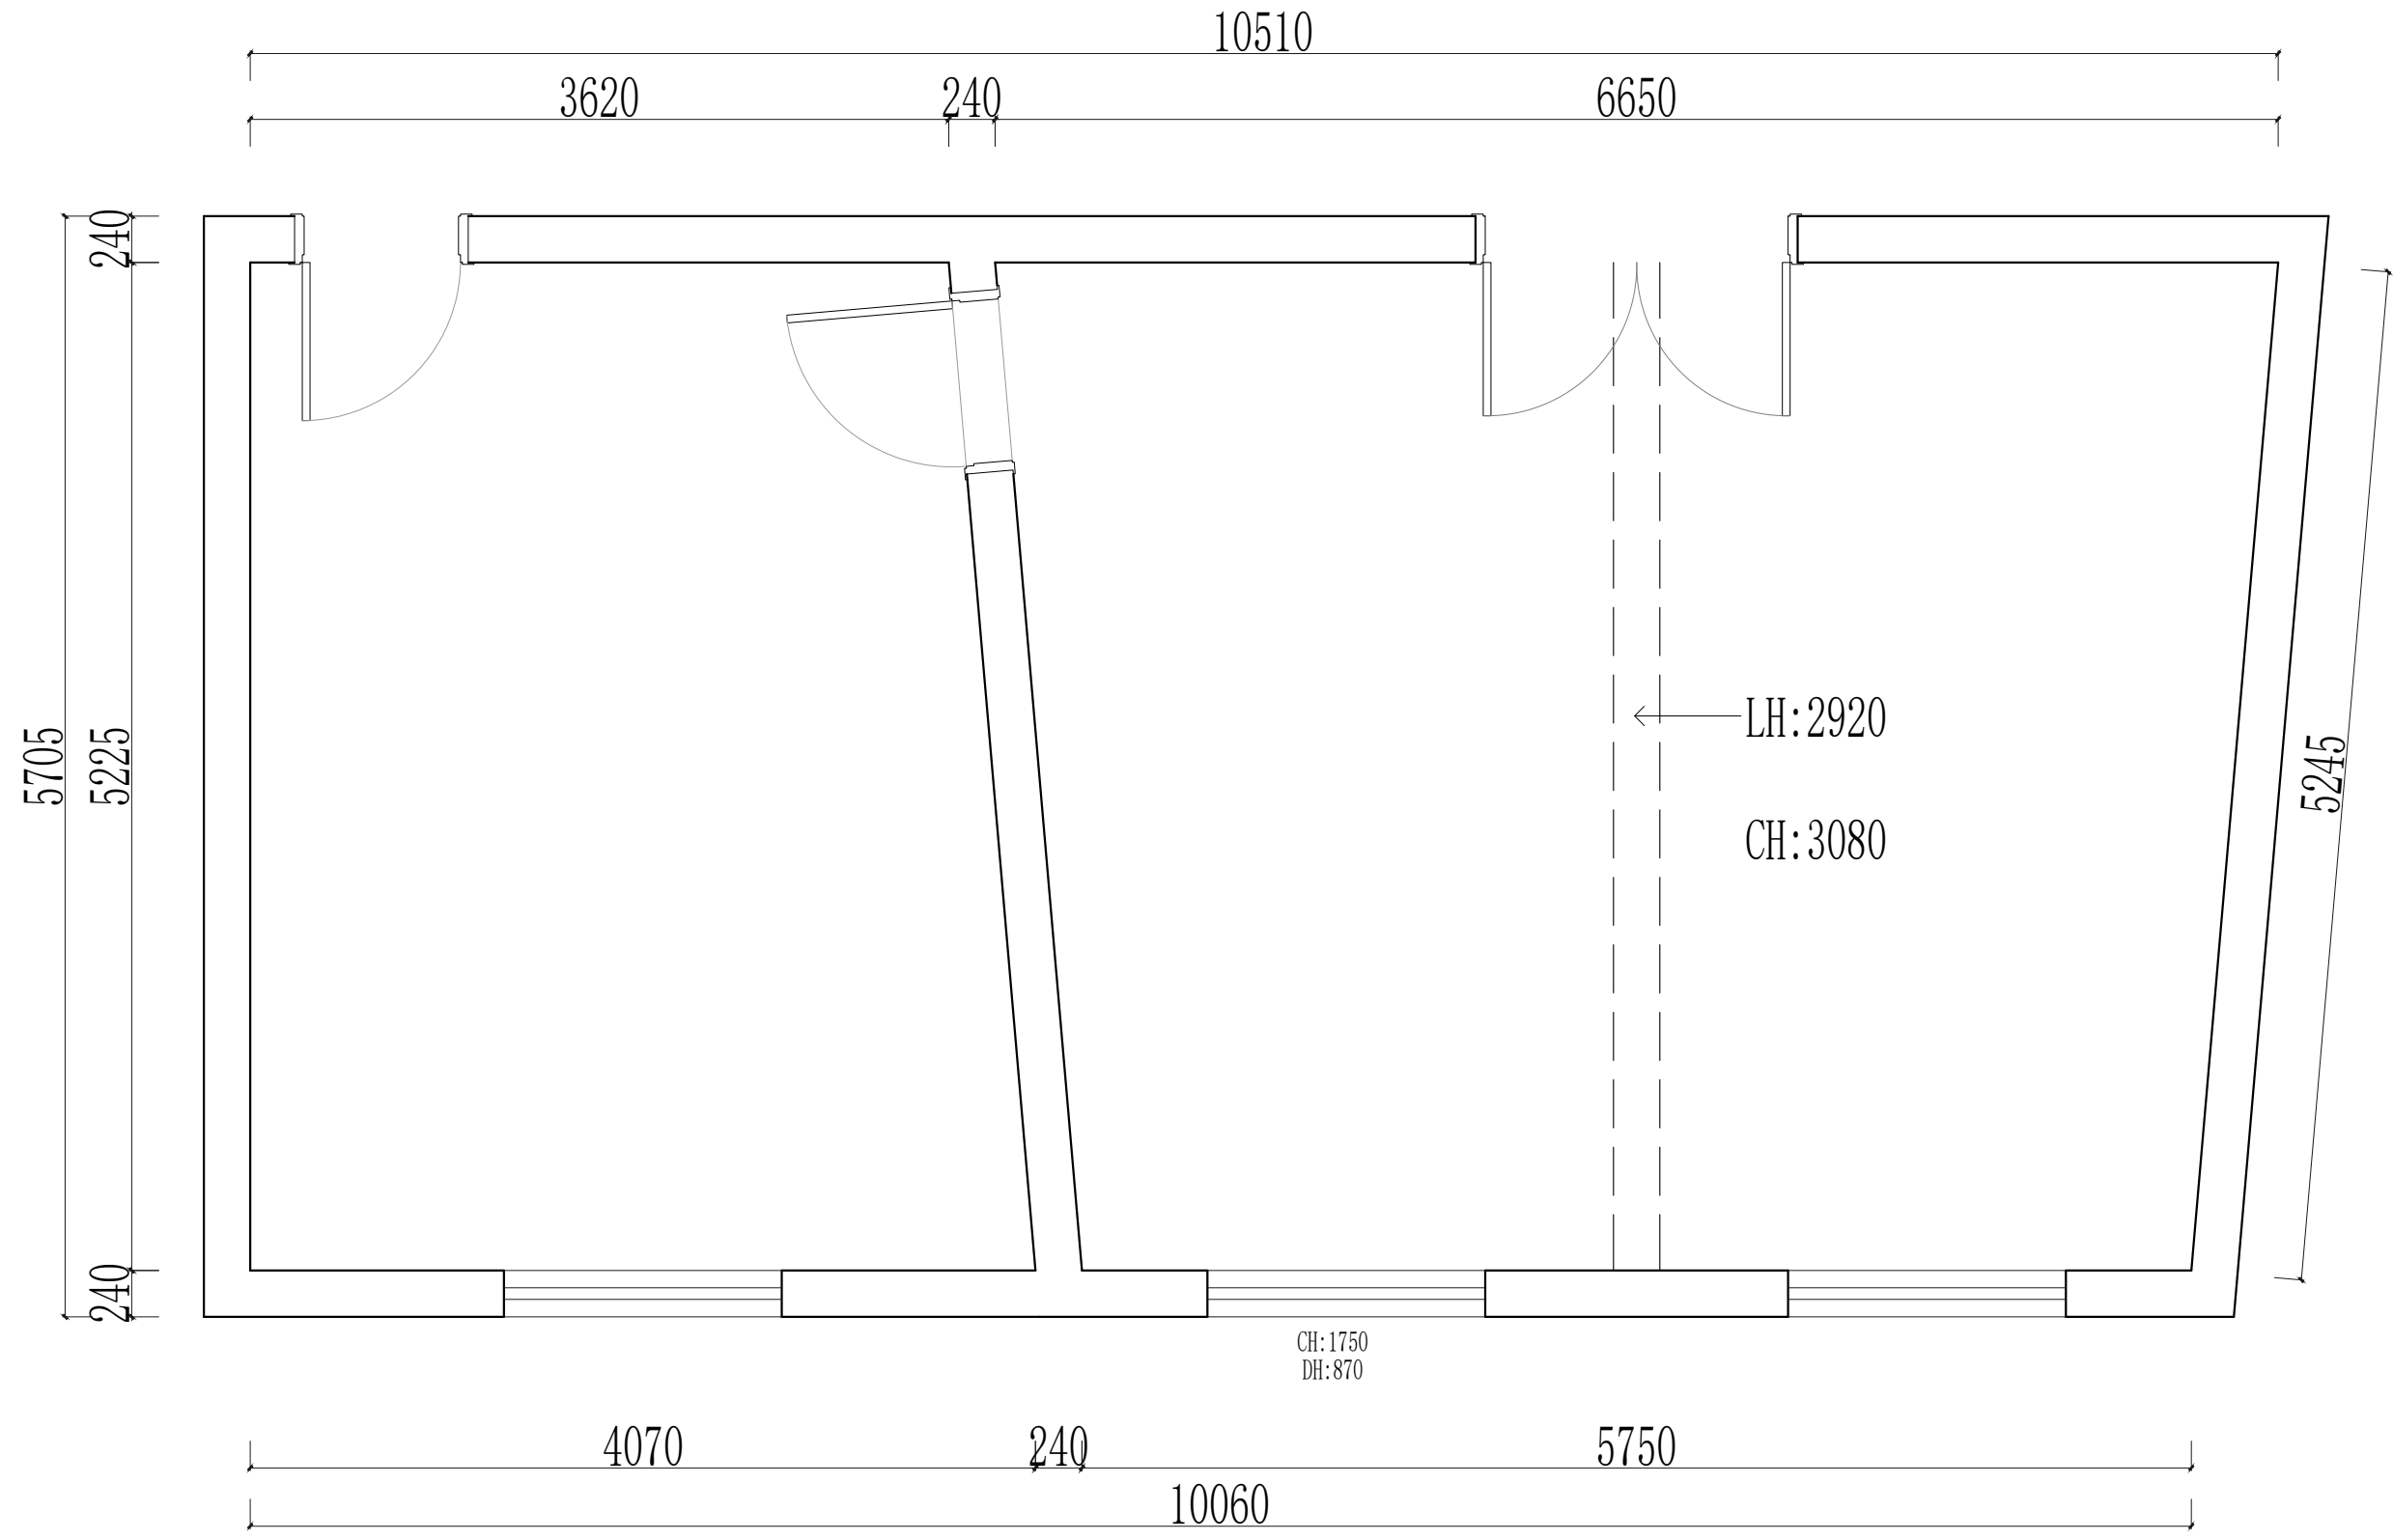

修改记录	修改日期	修改内容	日期
△			
△			
△			
△			
△			
△			
△			
△			

注册执业章 REGISTERED PRACTICE SIGNET	
姓名 NAME	
注册印章号 REGISTERED SIGNET NO.	
注册证书号 REGISTERED CERTIFICATE NO.	

建设单位: (CLIENT:)

设计项目名称 PROJECT NAME	双甸镇机关大楼装修二次增补工程
子项目名称 SUB PROJECT	

图名: (DWG. NAME:)
四楼接待室及办公室原始结构图

单位 unit: 比例 scale:


设计总负责人 PROJECT LEADER	
专业负责人 DIVISION CHIEF	
设计 DESIGNED BY	
制图 DRAWN BY	
校核 CHECKED BY	
审核 PROCESSED BY	
审定 APPROVED BY	

设计项目编号 PROJECT NO.	
图别 DWG. TYPE	图号 DWG. NO.
版本号 Ver.	日期 DATE

四楼接待室及办公室原始结构图

日期	签字	姓名	专业名称	日期	签字	姓名	专业名称
			电气				电气
			给排水				给排水

海德联创设计
集团有限公司

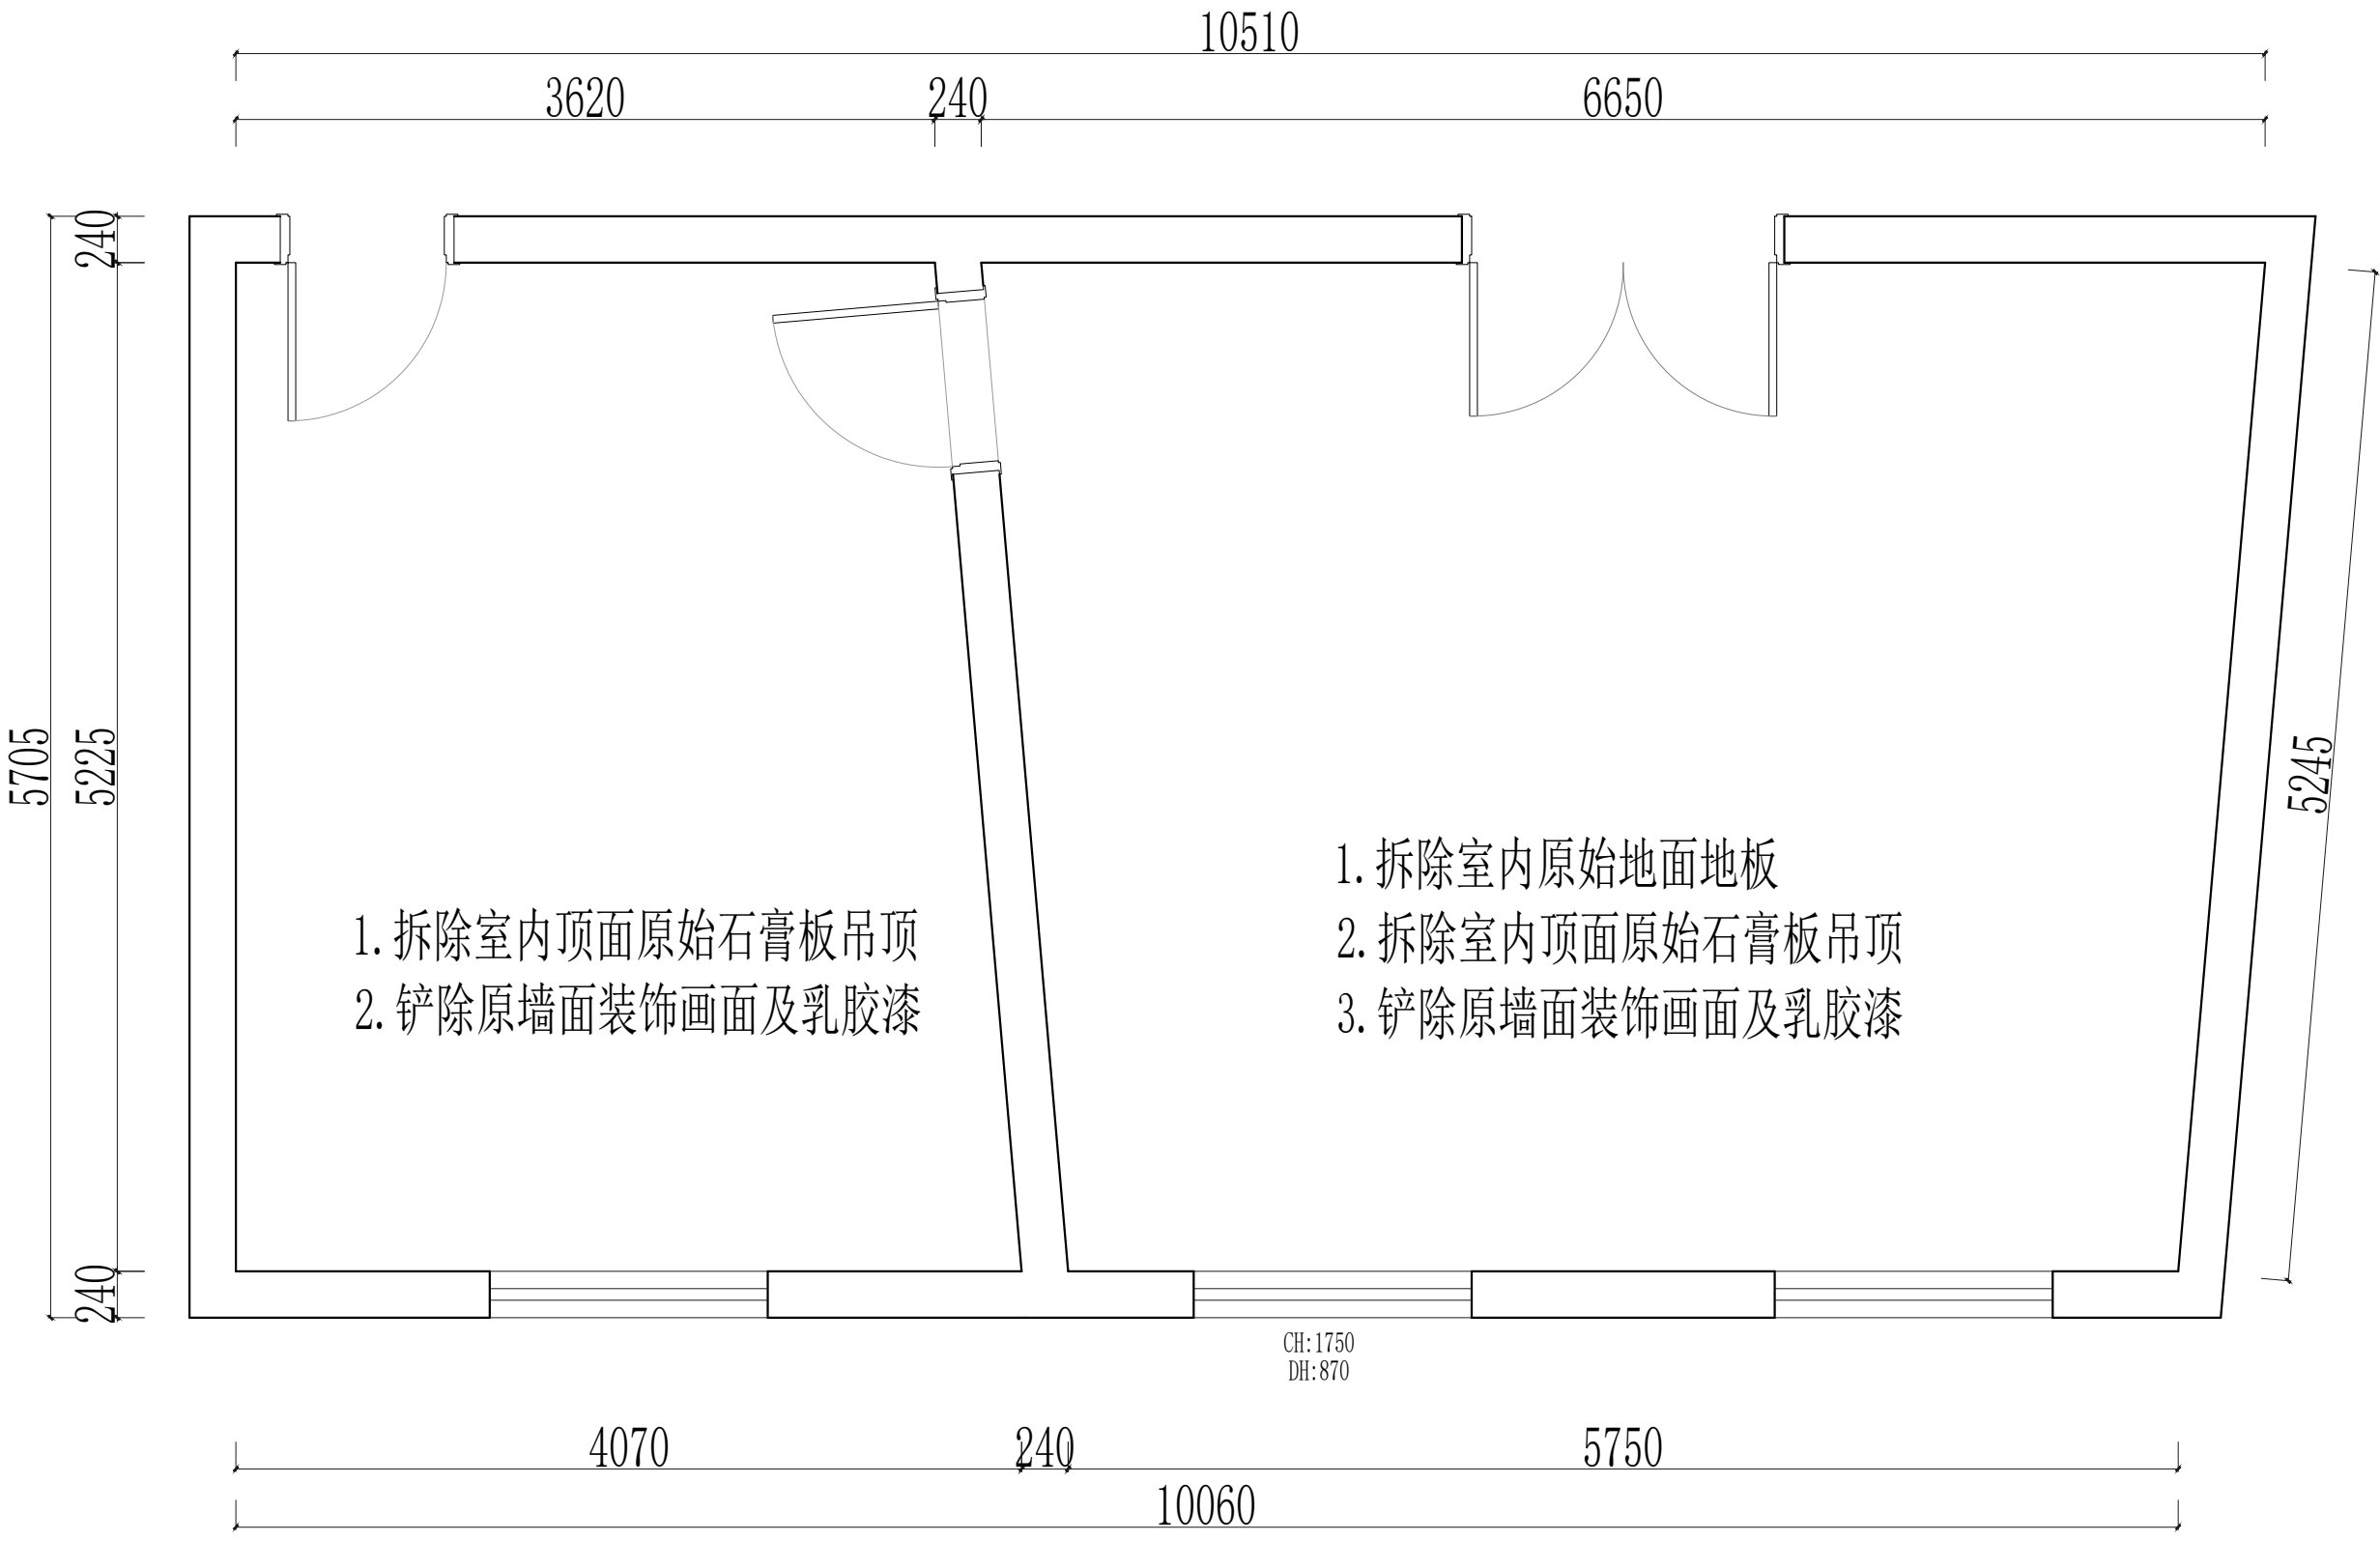

1. 拆除室内顶面原始石膏板吊顶
2. 铲除原墙面装饰画面及乳胶漆

1. 拆除室内原始地面地板
2. 拆除室内顶面原始石膏板吊顶
3. 铲除原墙面装饰画面及乳胶漆

CH:1750
DH:870

四楼接待室及办公室原始结构图

△		
△		
△		
△		
△		
△		
△		

注册执业章	
REGISTERED PRACTICE SIGNET	
姓名	
注册印章号	
注册证书号	

建设单位: (CLIENT:)

设计项目名称	双甸镇机关大楼装修二次增补工程
子项名称	


图名: (DWG. NAME:)
四楼接待室及办公室原始结构图

单位 unit: 比例 scale:

设计总负责人	
专业负责人	
设计	
制图	
校对	
审核	
审定	
设计项目号	
图别	图号
DWG. TYPE	DWG. NO.
版本号	日期
Ver.	DATE

日期	
签字	
姓名	
专业名称	电气
日期	
签字	
姓名	
专业名称	给排水
日期	
签字	
姓名	
专业名称	建筑
日期	
签字	
姓名	

海德联创设计
集团有限公司

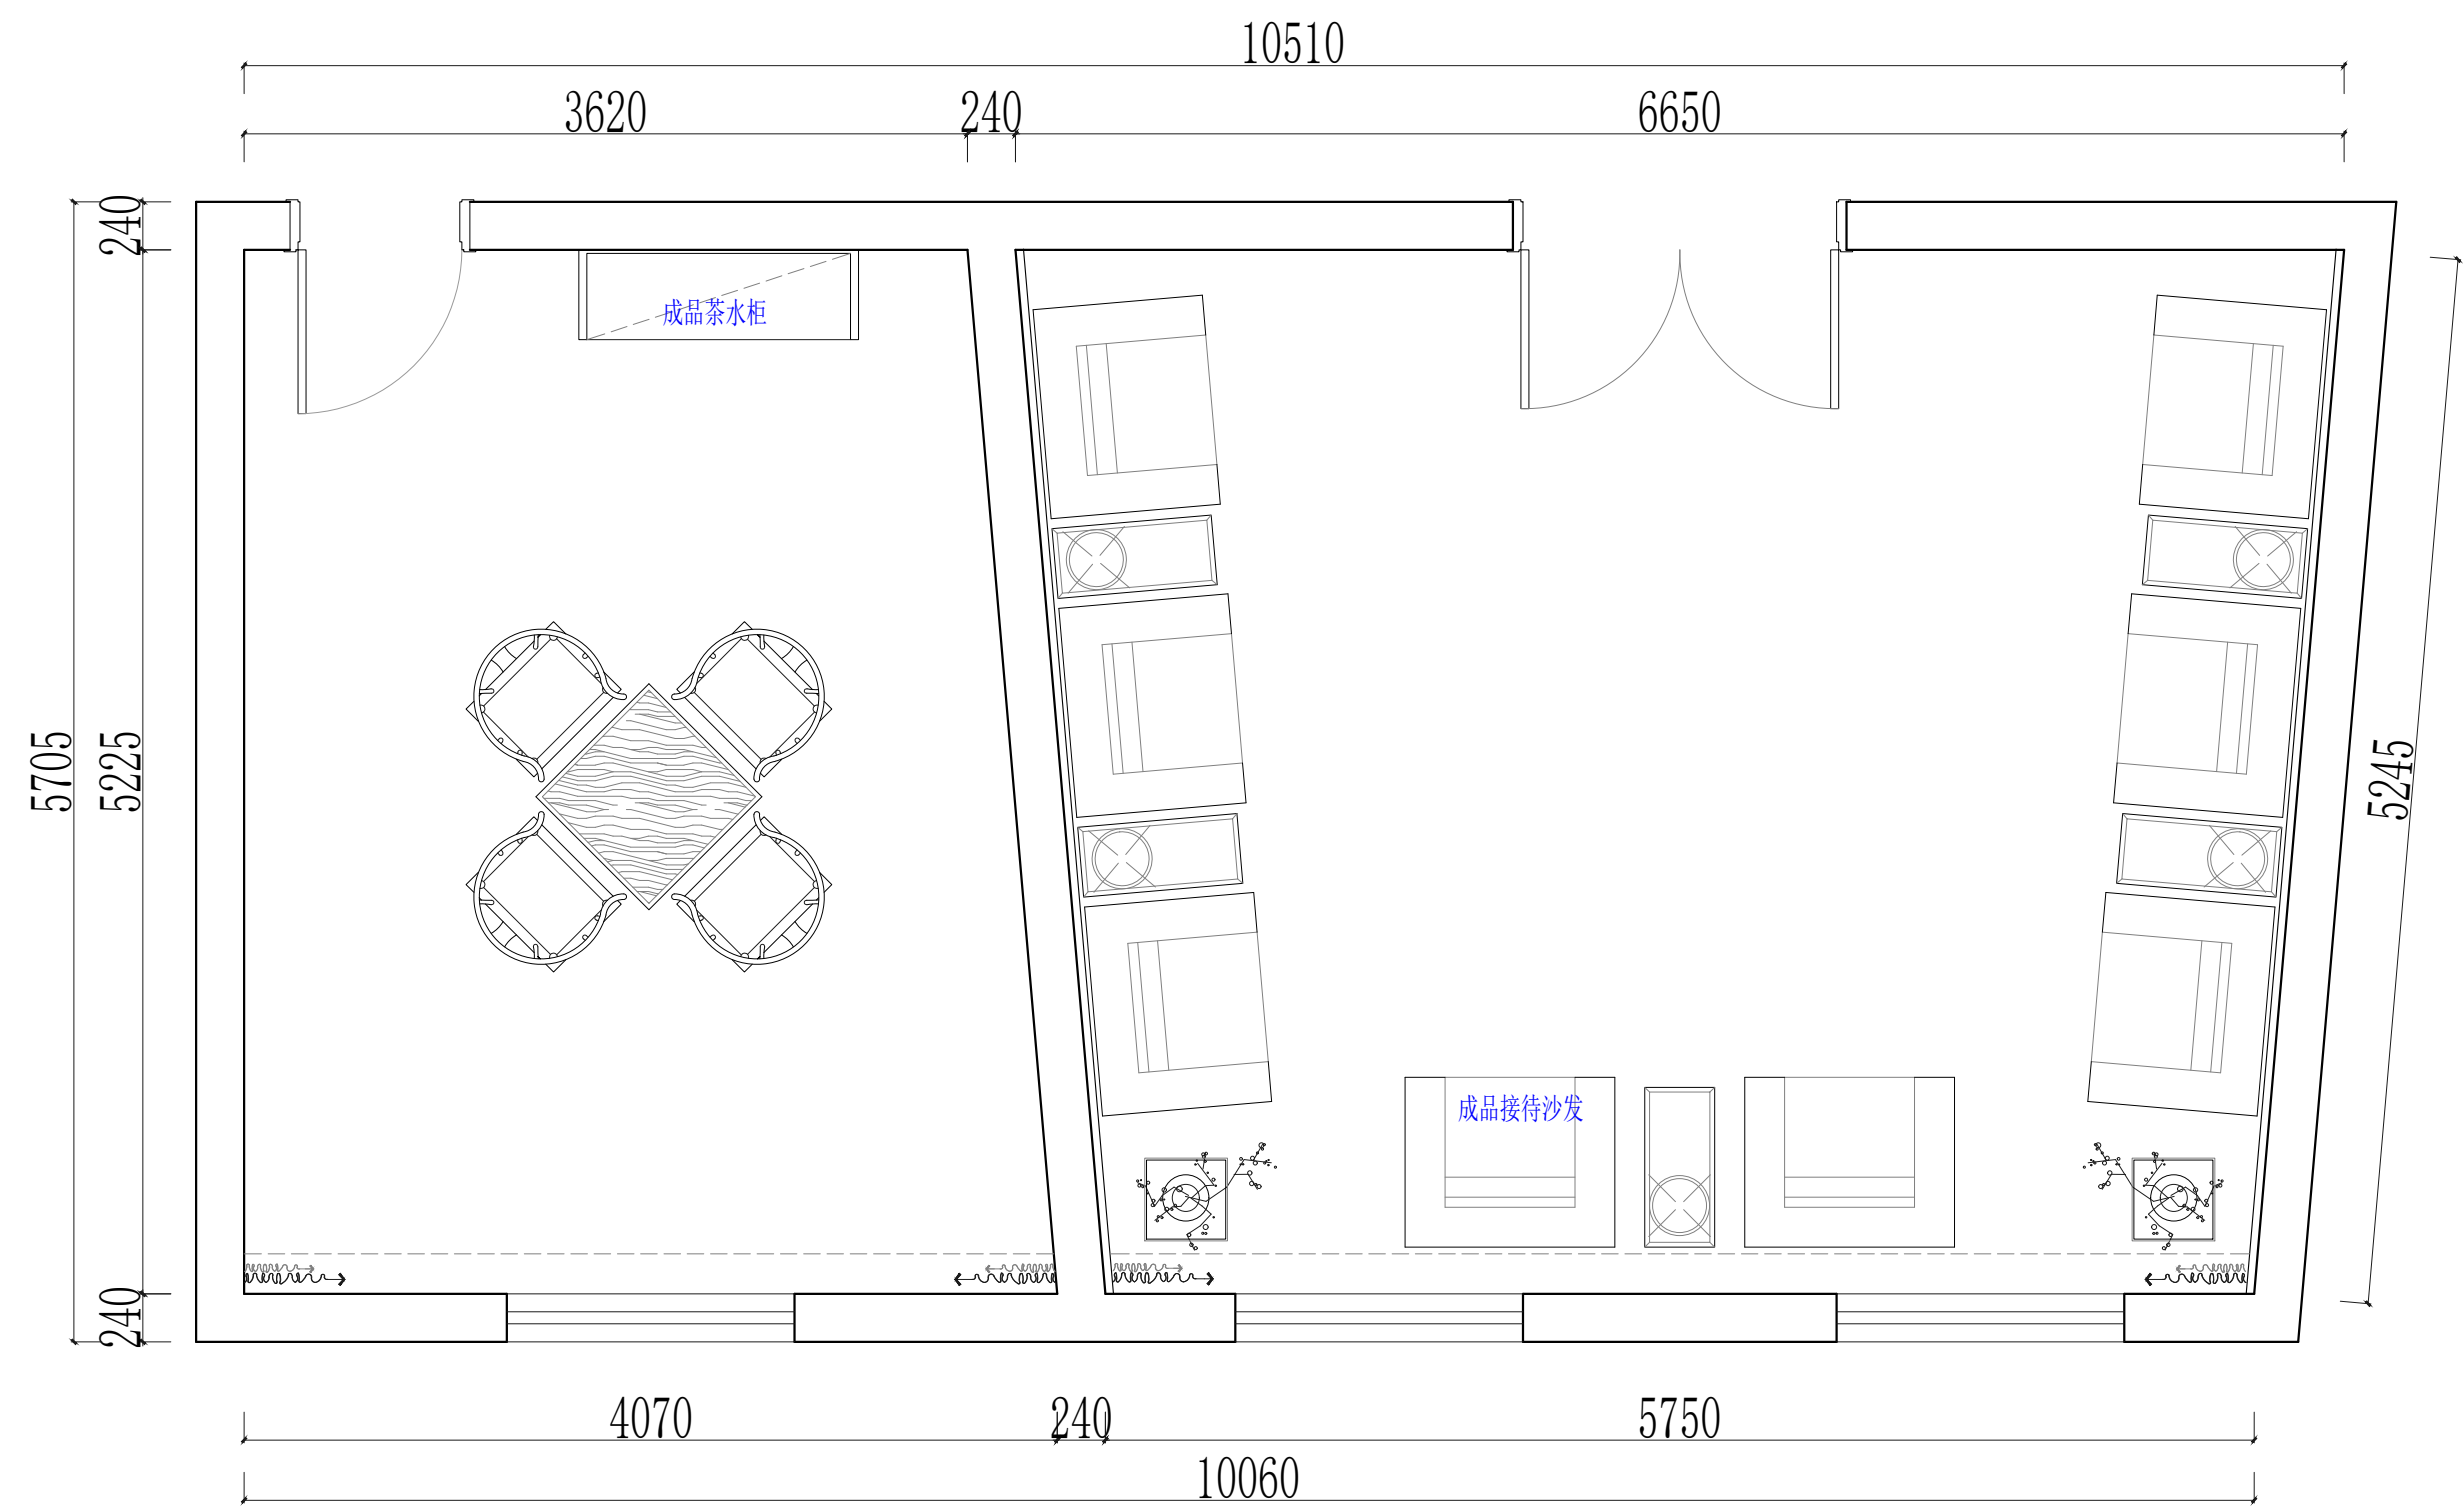

四楼接待室及办公室平面布置方案

修改记录	修改日期	修改内容	日期

注册执业章 REGISTERED PRACTICE SIGNET	
姓名 NAME	
注册印章号 REGISTERED SIGNET NO.	
注册证书号 REGISTERED CERTIFICATE NO.	

建设单位: (CLIENT:)

设计项目名称 PROJECT NAME	双甸镇机关大楼装修二次增补工程
子项目名称 SUB PROJECT	


图名: (DWG. NAME:)
四楼接待室及办公室平面布置图

单位 unit: 比例 scale:

设计总负责人 PROJECT LEADER	
专业负责人 DIVISION CHIEF	
设计 DESIGNED BY	
制图 DRAWN BY	
校核 CHECKED BY	
审核 PROCESSED BY	
审定 APPROVED BY	
设计项目号 PROJECT NO.	
图别 DWG. TYPE	图号 DWG. NO.
版本号 Ver.	日期 DATE

日期		签字	姓名	日期	签字	姓名
专业名称	建筑	专业名称	电气	日期	签字	姓名
结构		设计				
给排水						

海德联创设计
集团有限公司

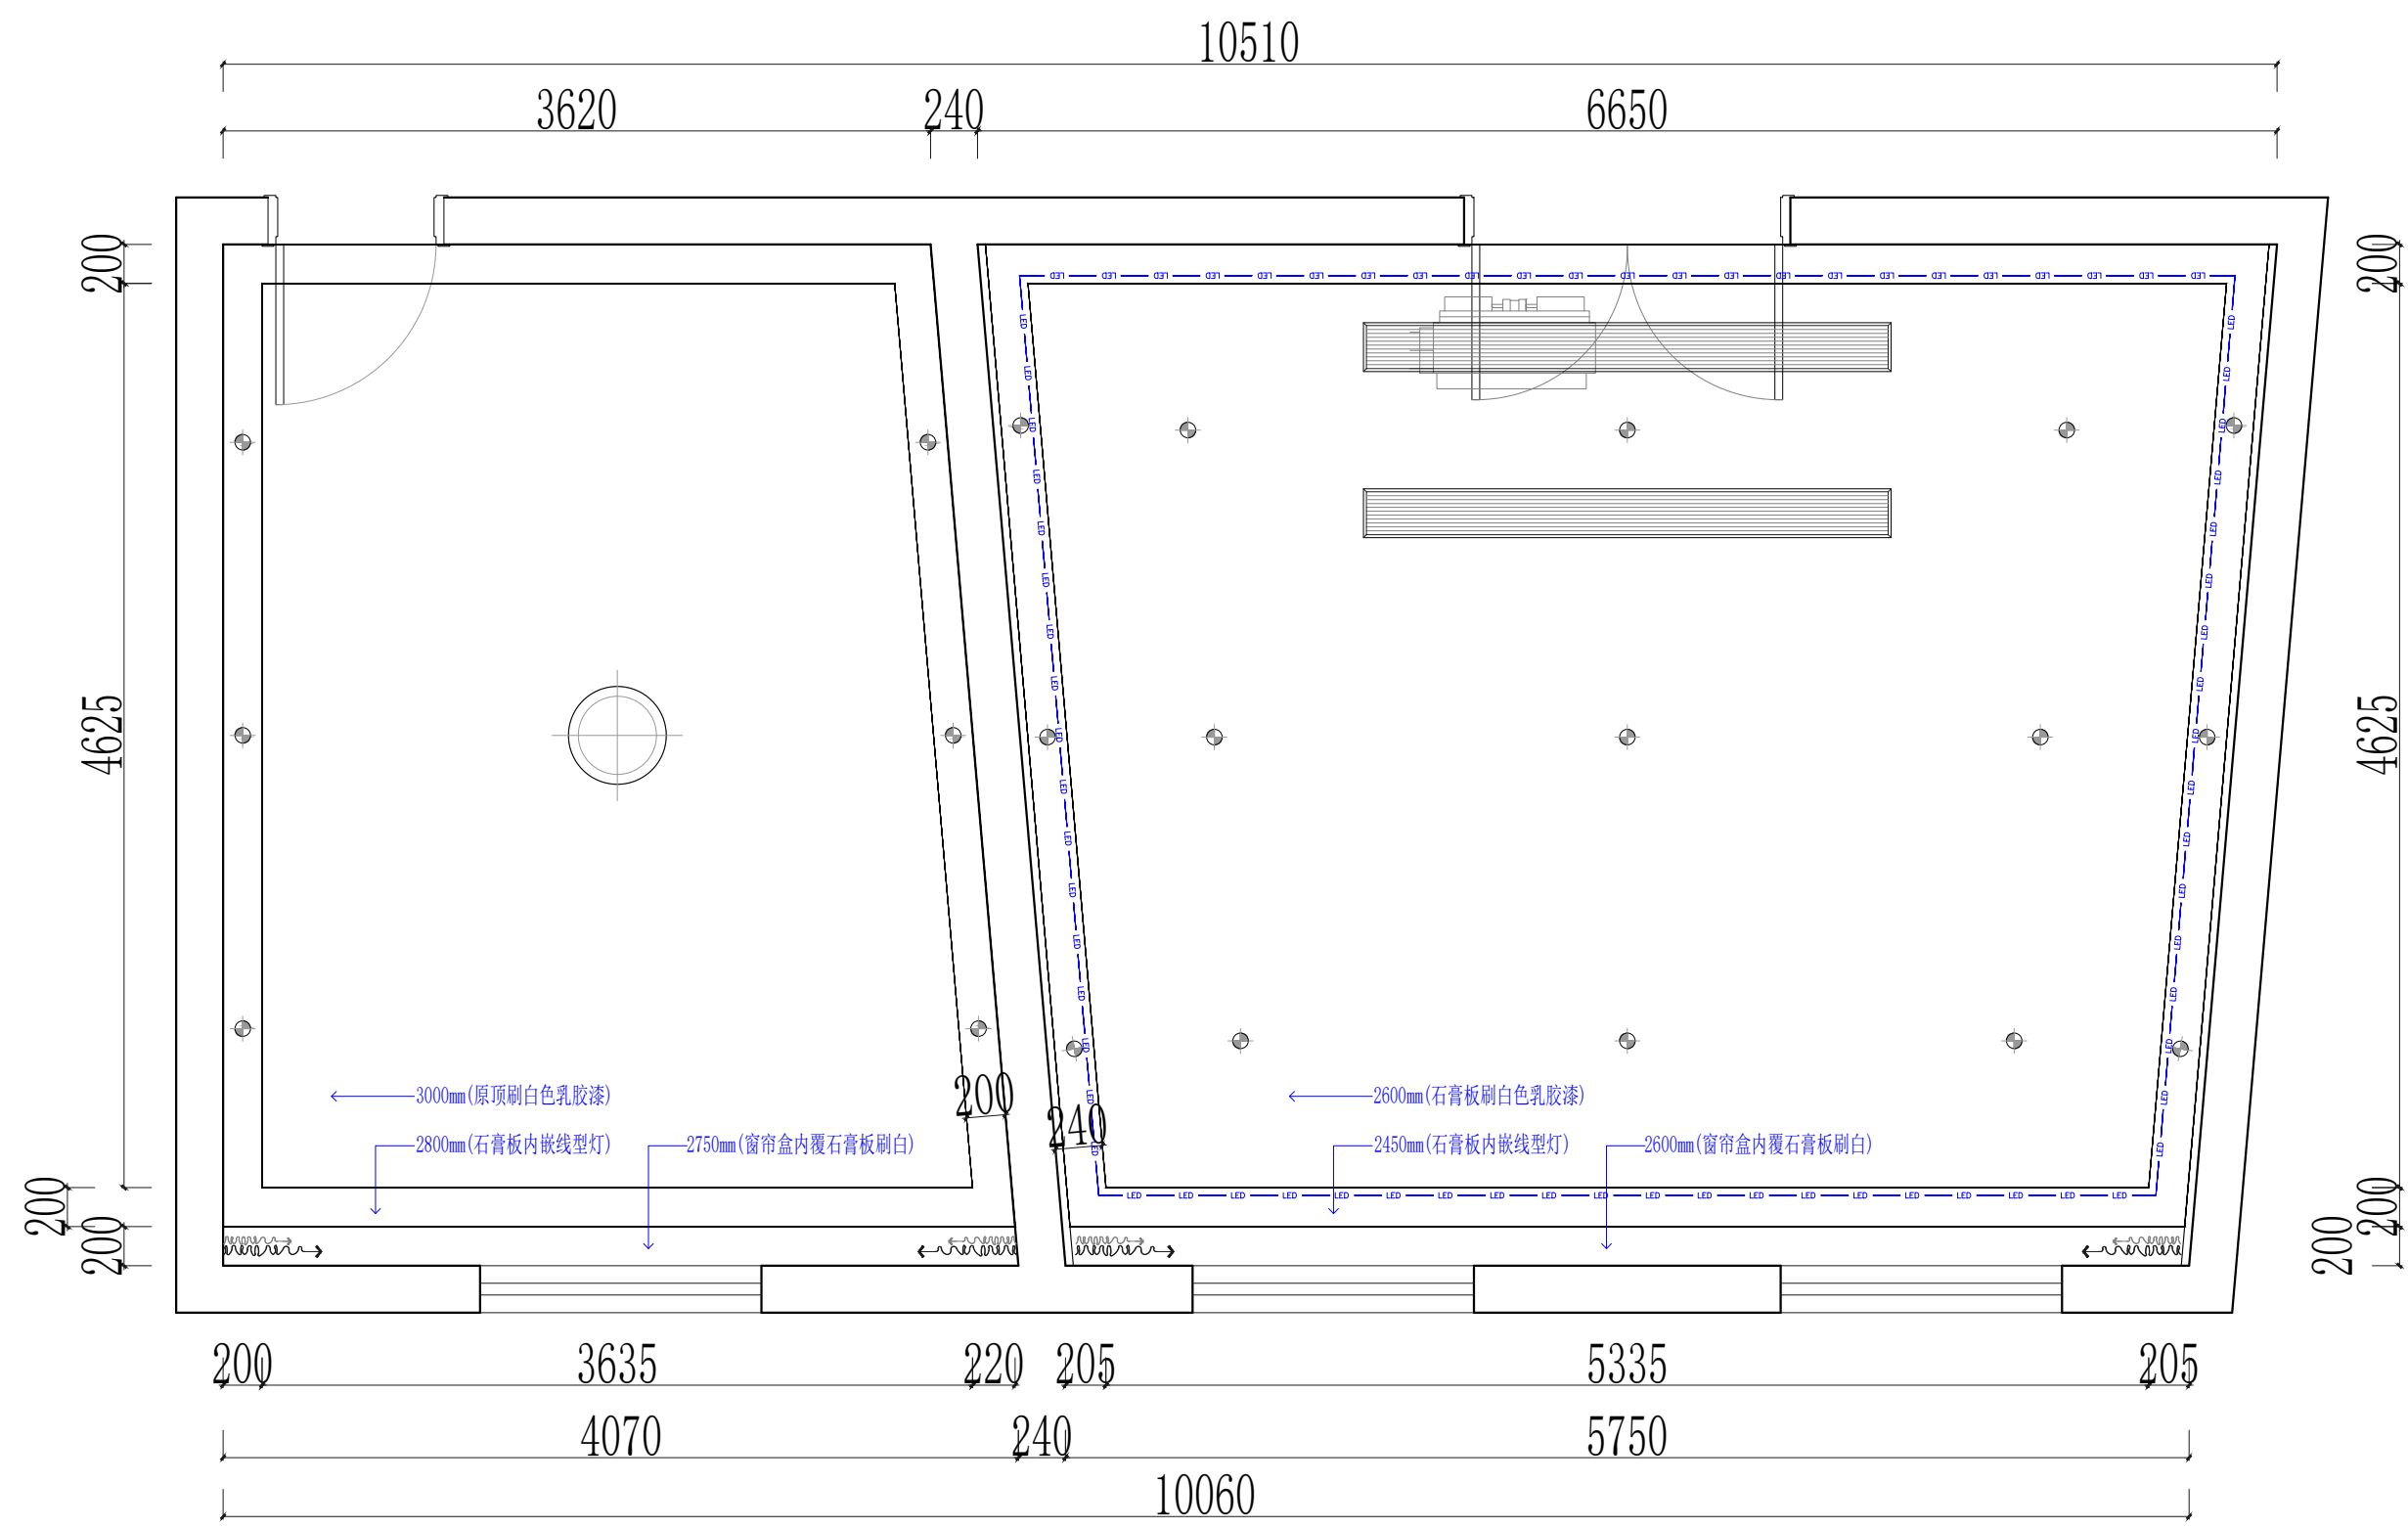

四楼接待室及办公室顶面布置图

修改记录	修改日期	修改内容	日期

注册执业章 REGISTERED PRACTICE SIGNET	
姓名 NAME	
注册印章号 REGISTERED SIGNET NO.	
注册证书号 REGISTERED CERTIFICATE NO.	

建设单位: (CLIENT:)

设计项目名称 PROJECT NAME	双甸镇机关大楼装修二次增补工程
子项名称 SUB PROJECT	

图名: (DWG. NAME:)


四楼接待室及办公室顶面布置图

单位 unit: 比例 scale:

设计总负责人 PROJECT LEADER		
专业负责人 DIVISION CHIEF		
设计 DESIGNED BY		
制图 DRAWN BY		
校核 CHECKED BY		
审核 PROCESSED BY		
审定 APPROVED BY		
设计项目号 PROJECT NO.		
图别 DWG. TYPE		图号 DWG. NO.
版本号 Ver.		日期 DATE

日期		签字	
专业名称	设计	姓名	
专业名称	电气	姓名	
日期		签字	
专业名称	结构	姓名	
专业名称	给排水	姓名	

海德联创设计
集团有限公司

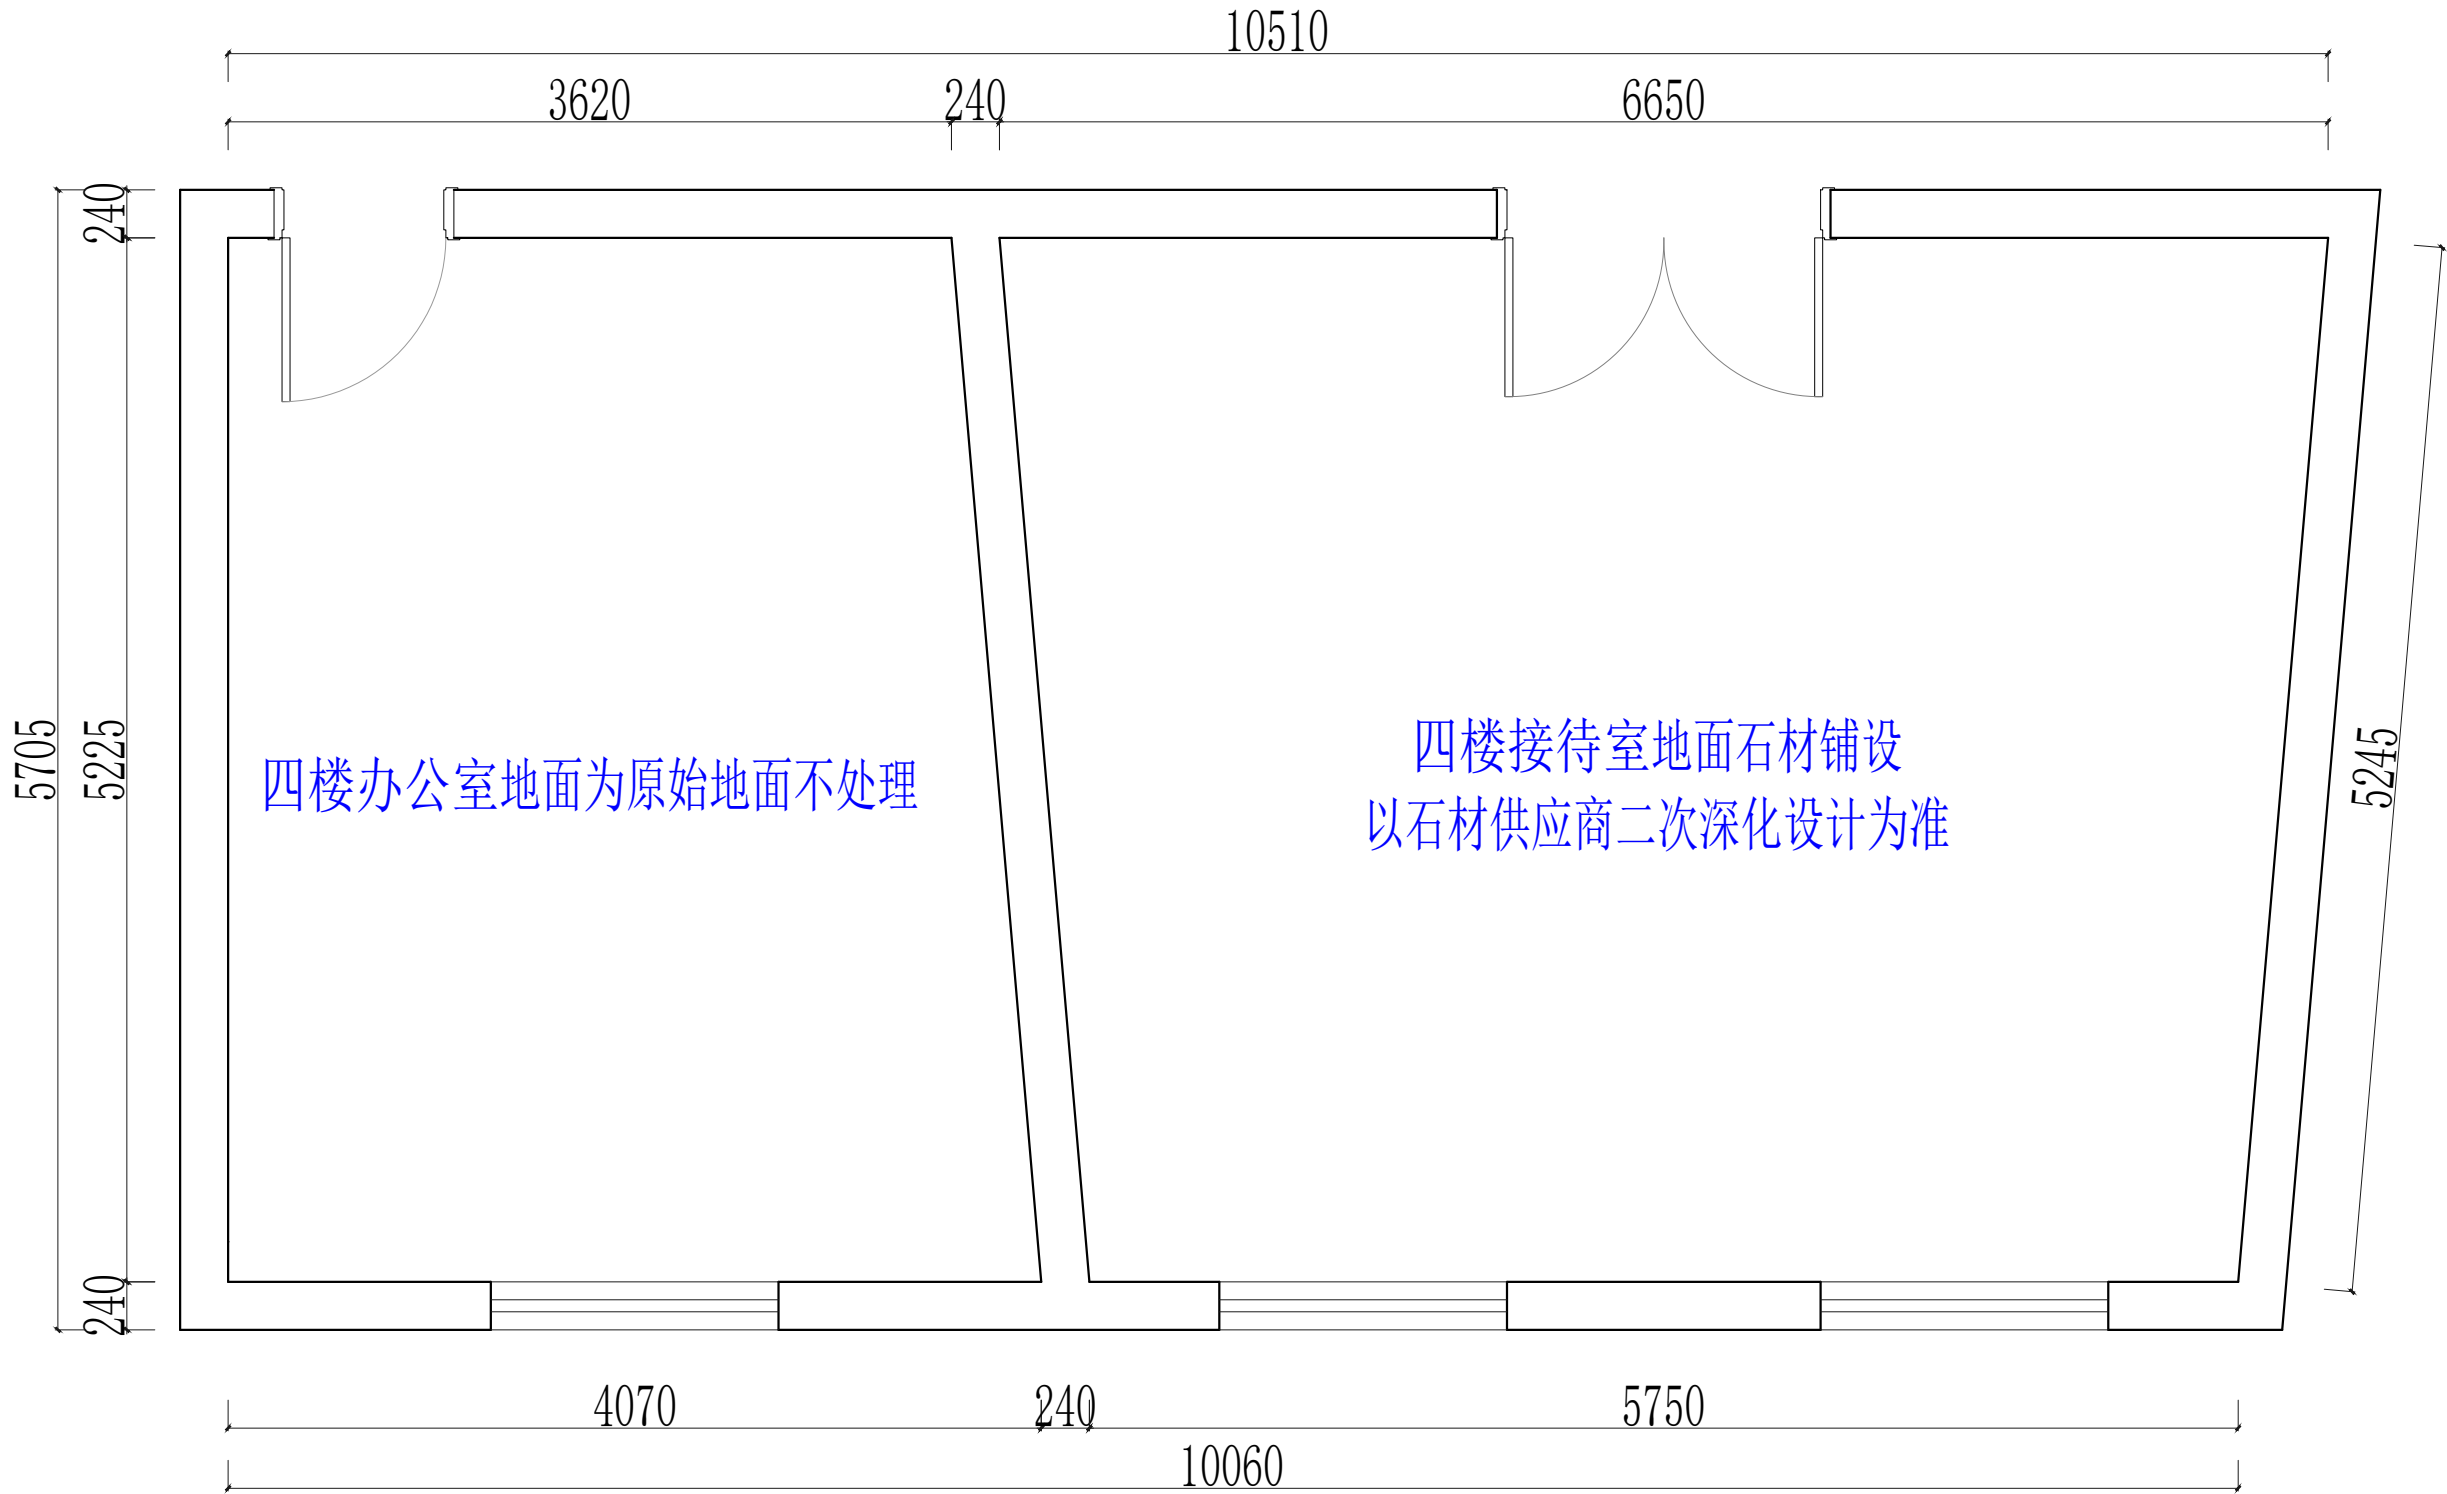

四楼办公室地面为原始地面不处理

四楼接待室地面石材铺设
以石材供应商二次深化设计为准

四楼接待室及办公室地面布置图

△		
△		
△		
△		
△		
△		
△		
△		
△		
△		

注册执业章 REGISTERED PRACTICE SIGNET	
姓名 NAME	
注册印章号 REGISTERED SIGNET NO.	
注册证书号 REGISTERED CERTIFICATE NO.	

建设单位: (CLIENT:)

设计项目名称 PROJECT NAME	双甸镇机关大楼装修二次增补工程
子项目名称 SUB PROJECT	

图名: (DWG. NAME:)


四楼接待室及办公室地面布置图

单位 unit: 比例 scale:

设计总负责人 PROJECT LEADER	
专业负责人 DIVISION CHIEF	
设计 DESIGNED BY	
制图 DRAWN BY	
校对 CHECKED BY	
审核 PROCESSED BY	
审定 APPROVED BY	

设计项目编号 PROJECT NO.	
图别 DWG. TYPE	图号 DWG. NO.
版本号 Ver.	日期 DATE

日期	签字	姓名	专业名称
日期	签字	姓名	设计
日期	签字	姓名	电气
日期	签字	姓名	给排水

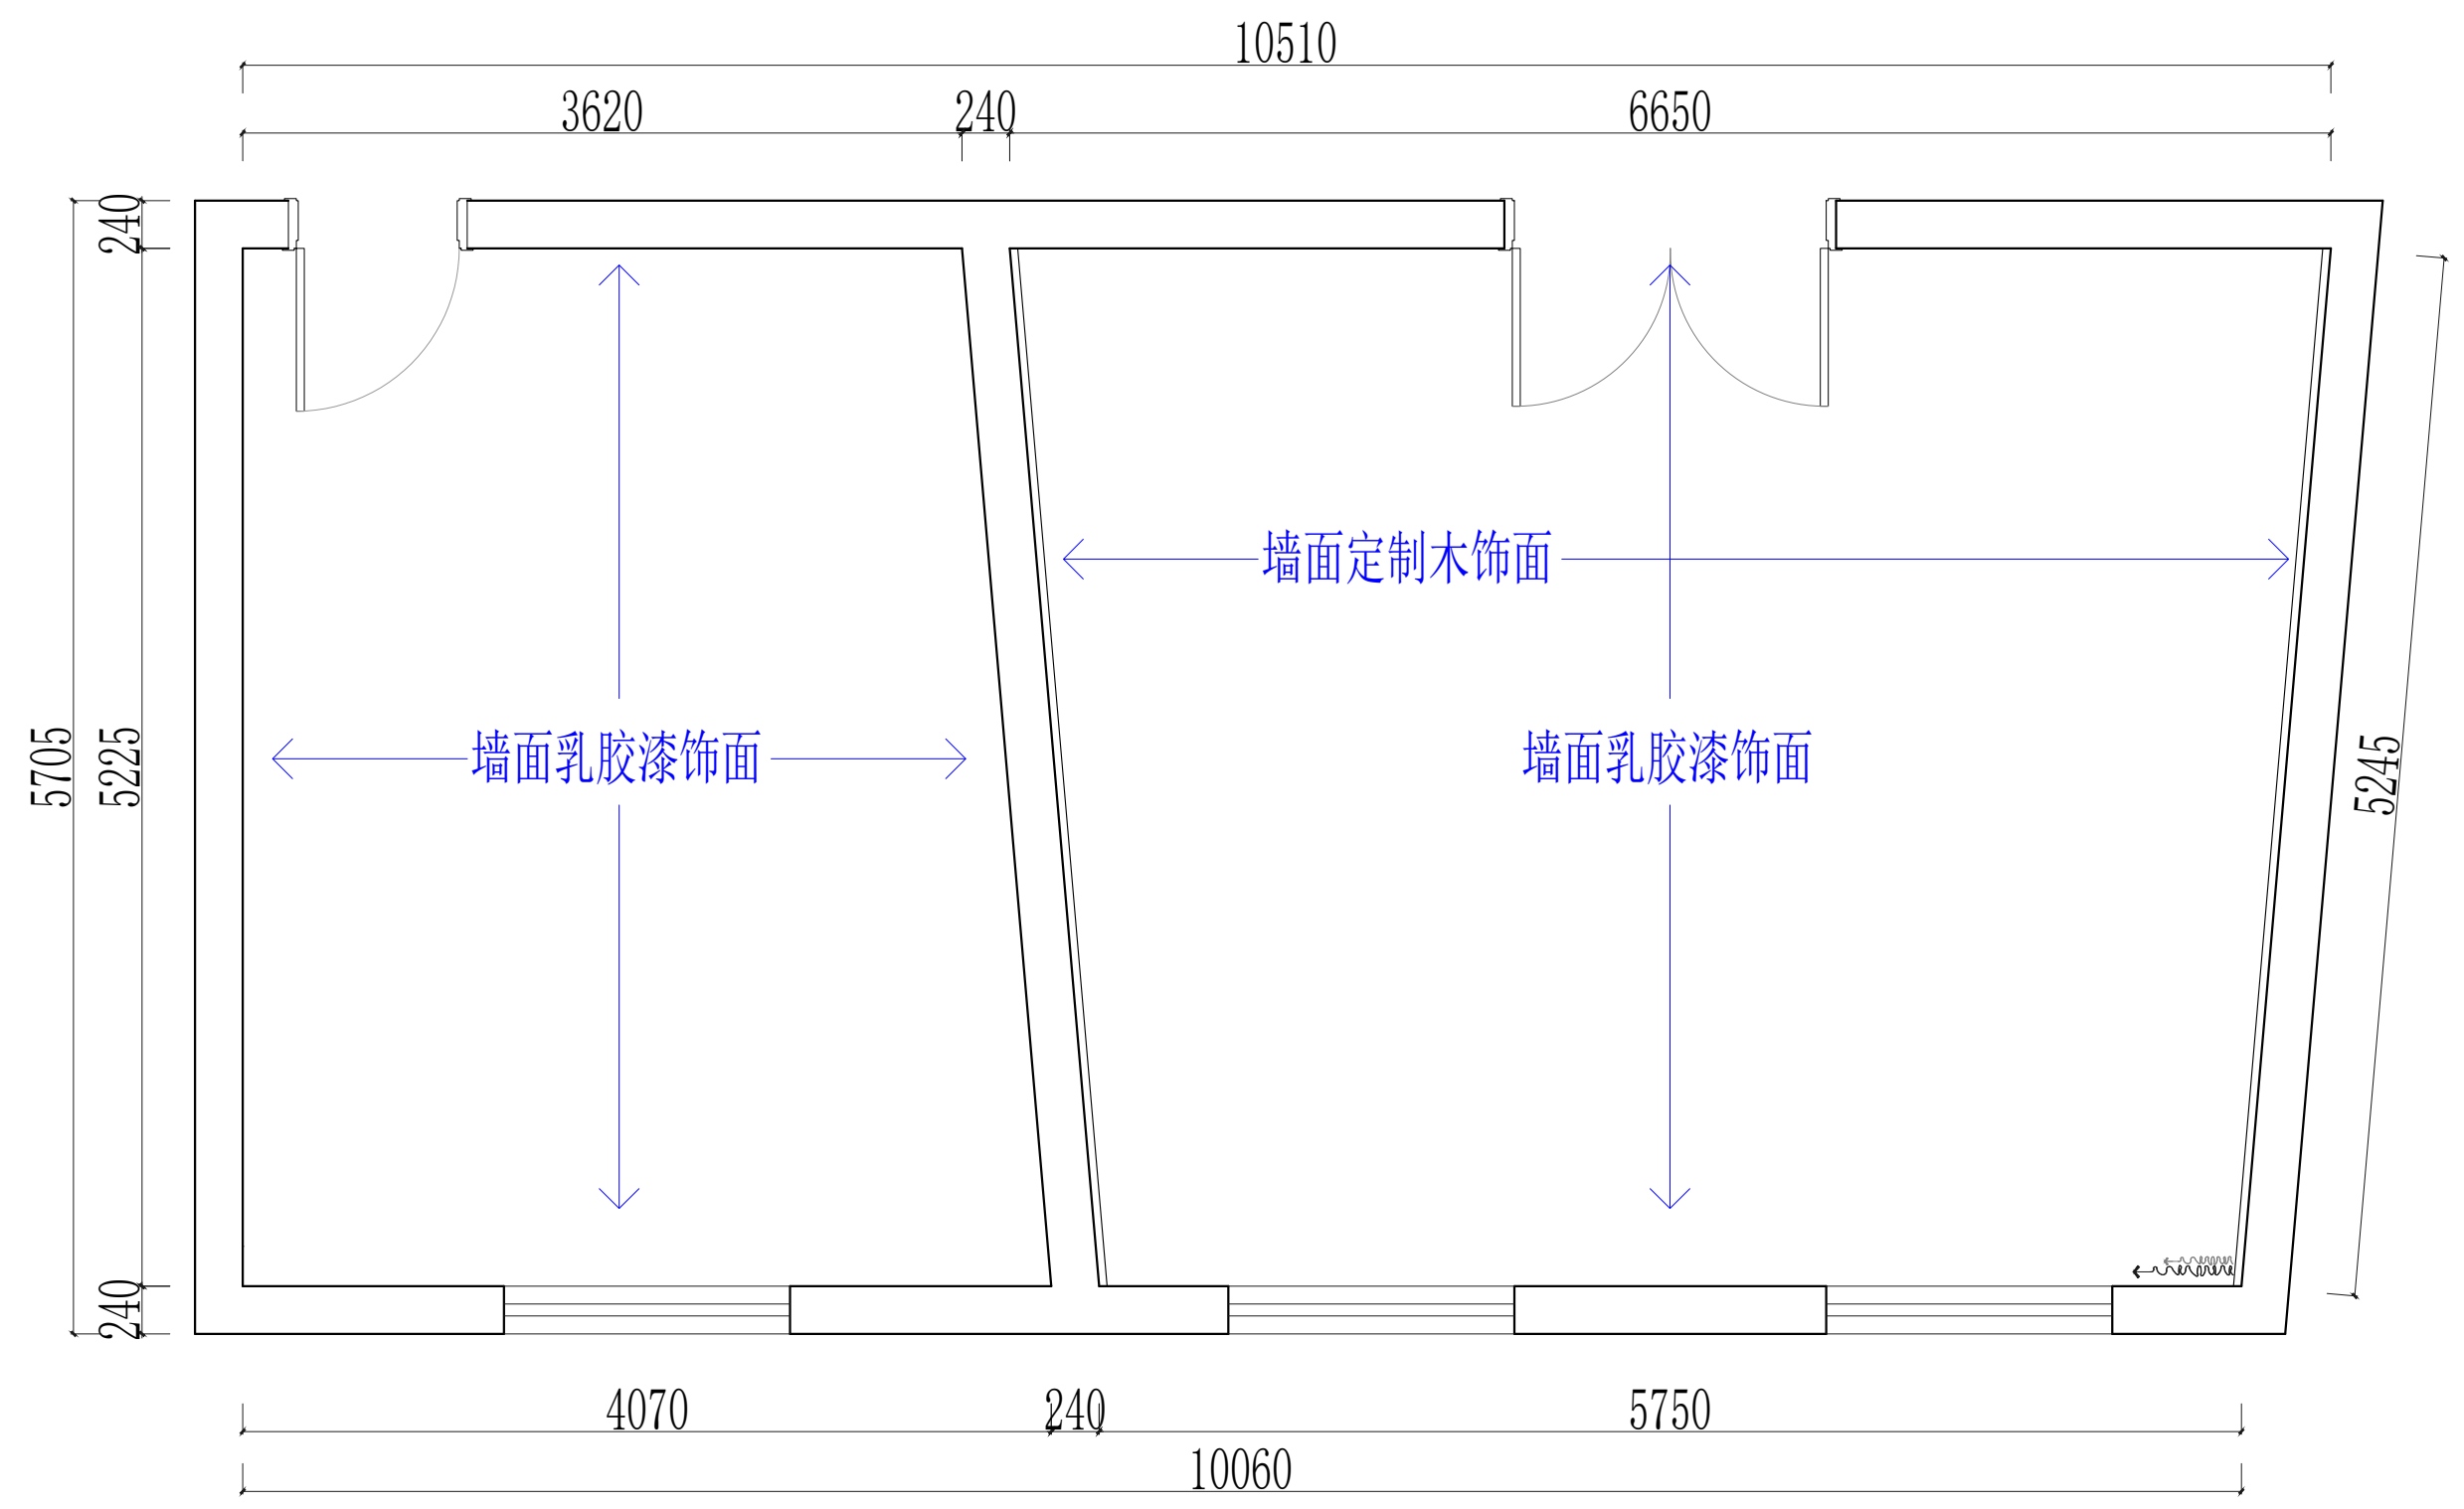

四楼接待室及办公室墙面材质图

修改记录	修改	日期

注册执业章 REGISTERED PRACTICE SIGNET	
姓名 NAME	
注册印章号 REGISTERED SIGNET NO.	
注册证书号 REGISTERED CERTIFICATE NO.	

建设单位: (CLIENT:)


设计项目名称 PROJECT NAME	双甸镇机关大楼装修二次增补工程
子项目名称 SUB PROJECT	

图名: (DWG. NAME:)
四楼接待室及办公室墙面材质图

单位 unit: 比例 scale:

设计总负责人 PROJECT LEADER		
专业负责人 DIVISION CHIEF		
设计 DESIGNED BY		
制图 DRAWN BY		
校对 CHECKED BY		
审核 PROCESSED BY		
审定 APPROVED BY		
设计项目号 PROJECT NO.		
图别 DWG. TYPE	图号 DWG. NO.	
版本号 Ver.	日期 DATE	

日期	
签字	
姓名	
专业名称	电气
日期	
签字	
姓名	
专业名称	建筑
日期	
签字	
姓名	
专业名称	给排水

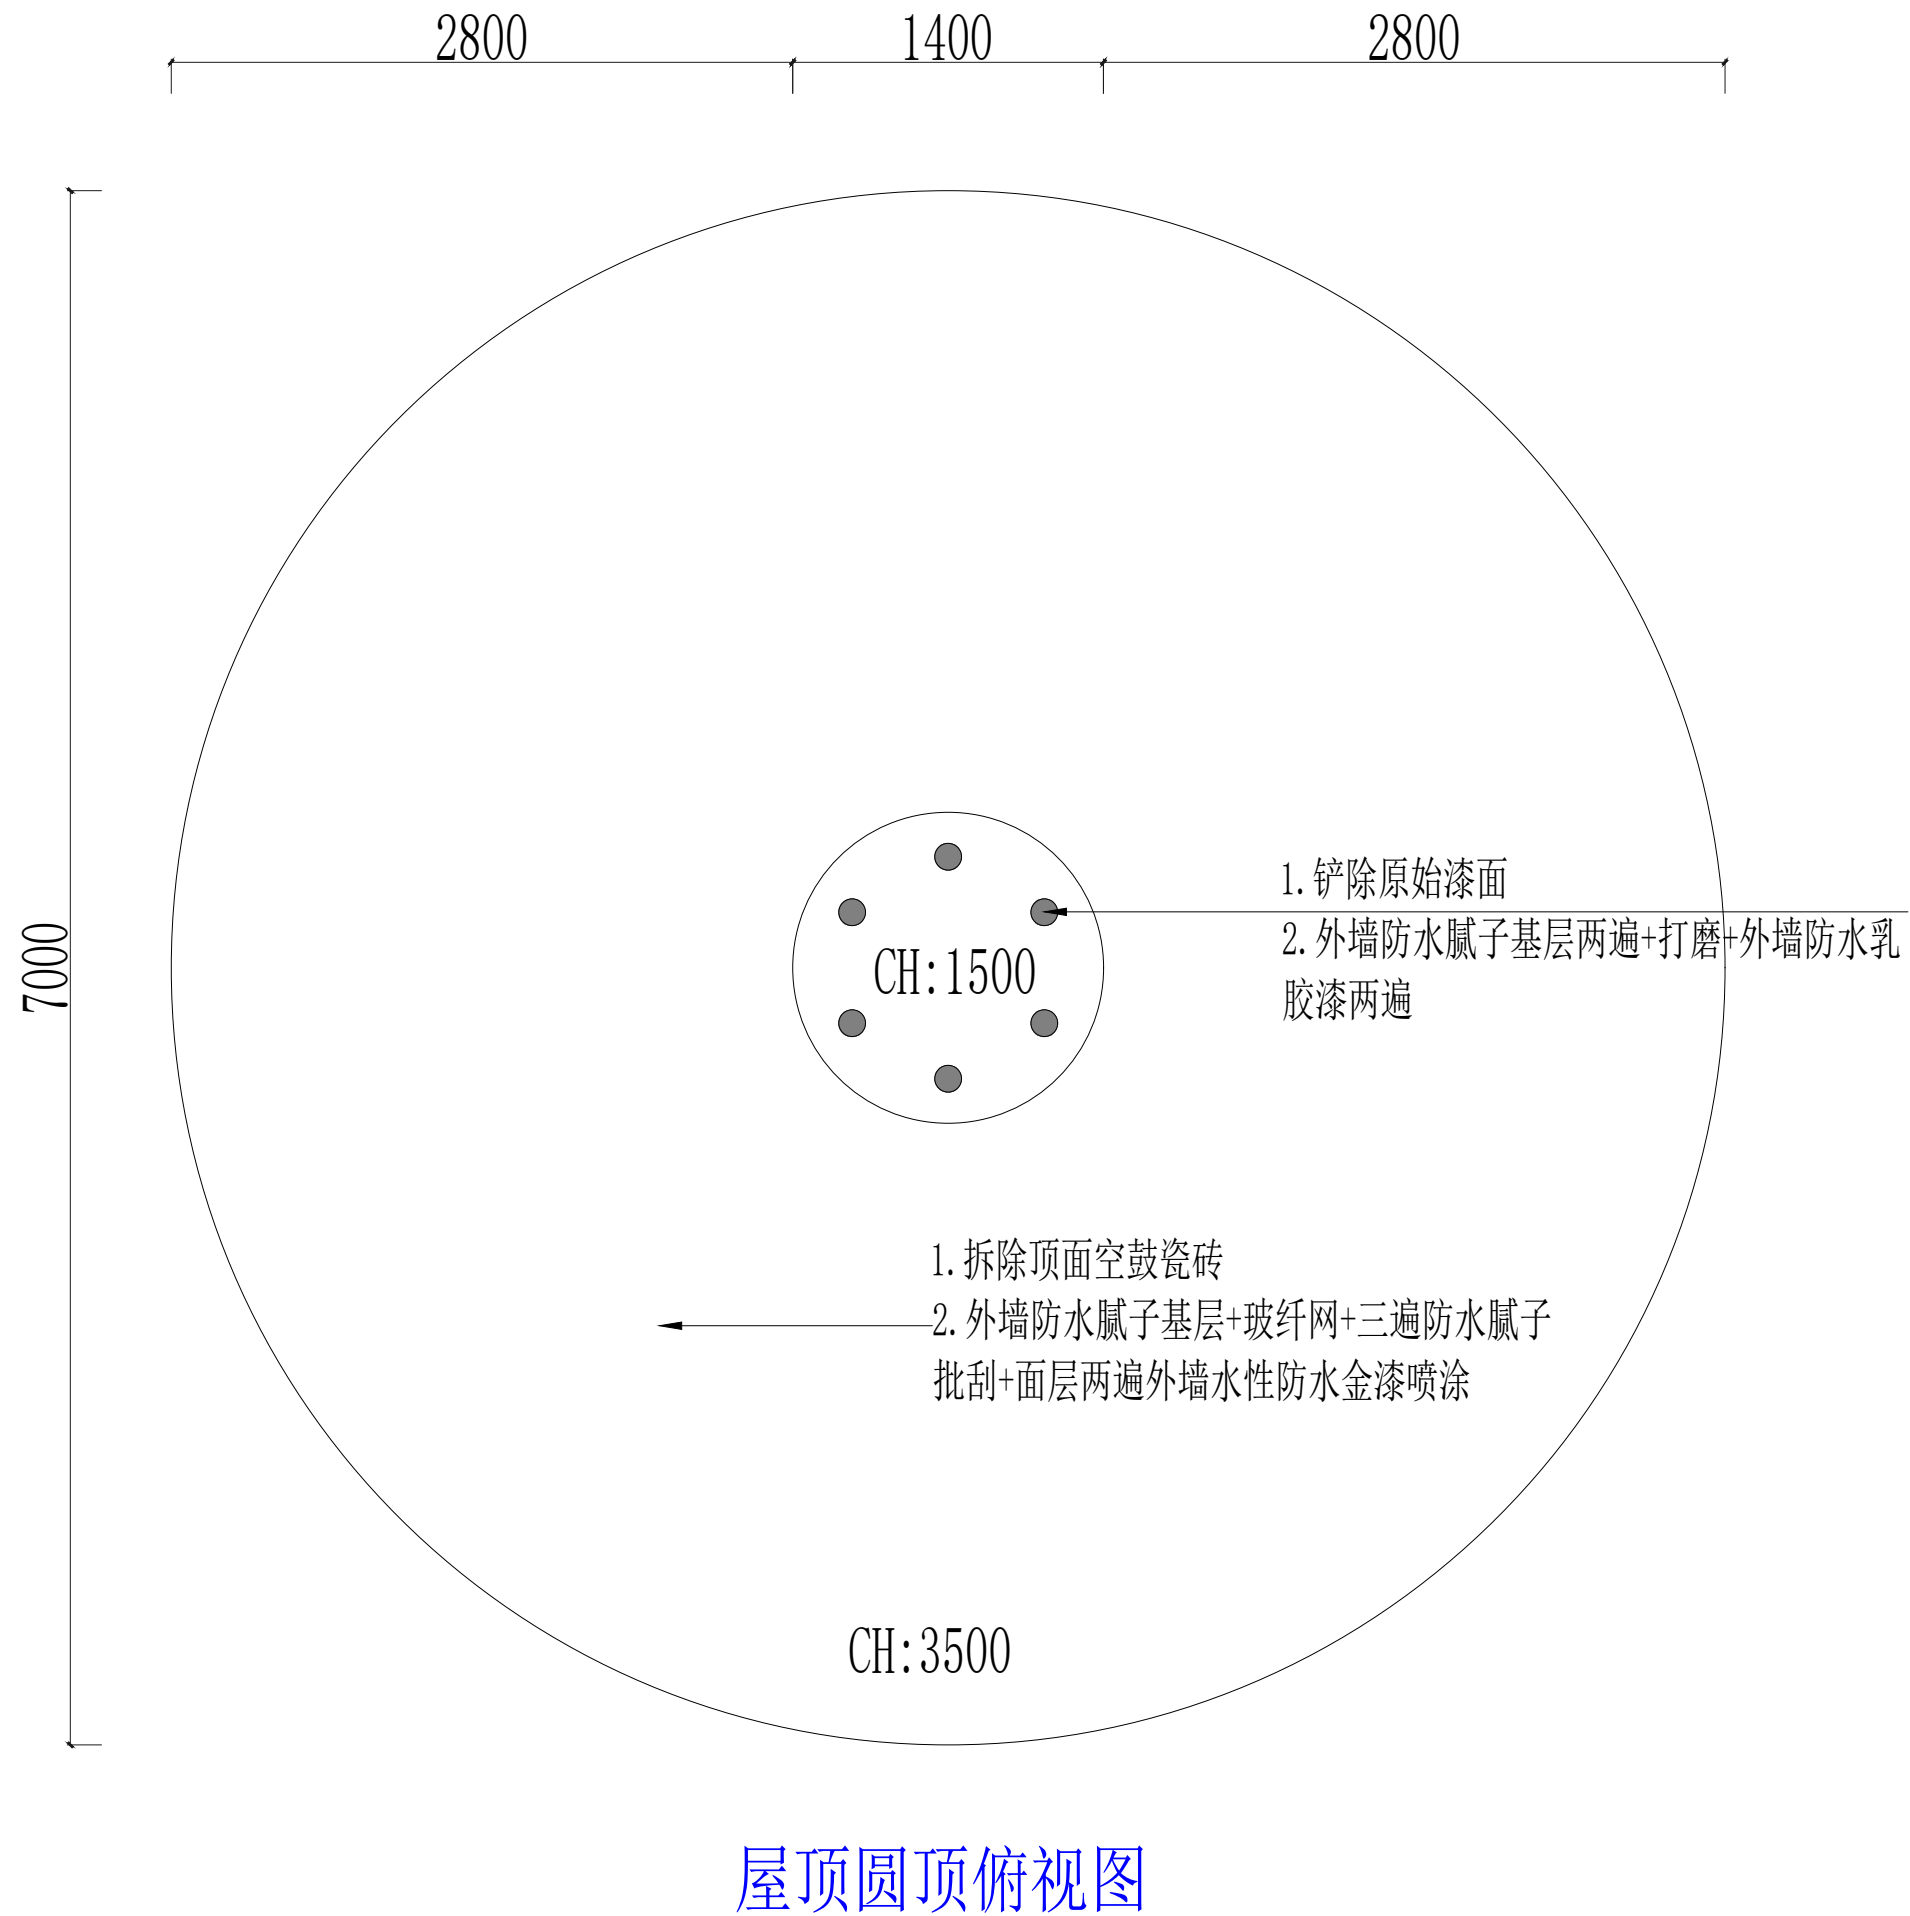

屋顶圆顶俯视图

海德联创设计
集团有限公司

△		
△		
△		
△		
△		
△		
△		
△		
△		

注册执业章 REGISTERED PRACTICE SIGNET	
姓名 NAME	
注册印章号 REGISTERED SIGNET NO.	
注册证书号 REGISTERED CERTIFICATE NO.	

建设单位: (CLIENT:)

设计项目名称 PROJECT NAME	双甸镇机关大楼装修二次增补工程
子项目名称 SUB PROJECT	

图名: (DWG. NAME:)

屋顶圆顶俯视图


单位 unit: 比例 scale:

设计总负责人 PROJECT LEADER	
专业负责人 DIVISION CHIEF	
设计 DESIGNED BY	
制图 DRAWN BY	
校对 CHECKED BY	
审核 PROCESSED BY	
审定 APPROVED BY	
设计项目号 PROJECT NO.	
图别 DWG. TYPE	图号 DWG. NO.
版本号 Ver.	日期 DATE

日期	
签字	
姓名	
专业名称	电气
日期	
签字	
姓名	
专业名称	建筑
日期	
签字	
姓名	
专业名称	给排水

700
1500
3500

1400

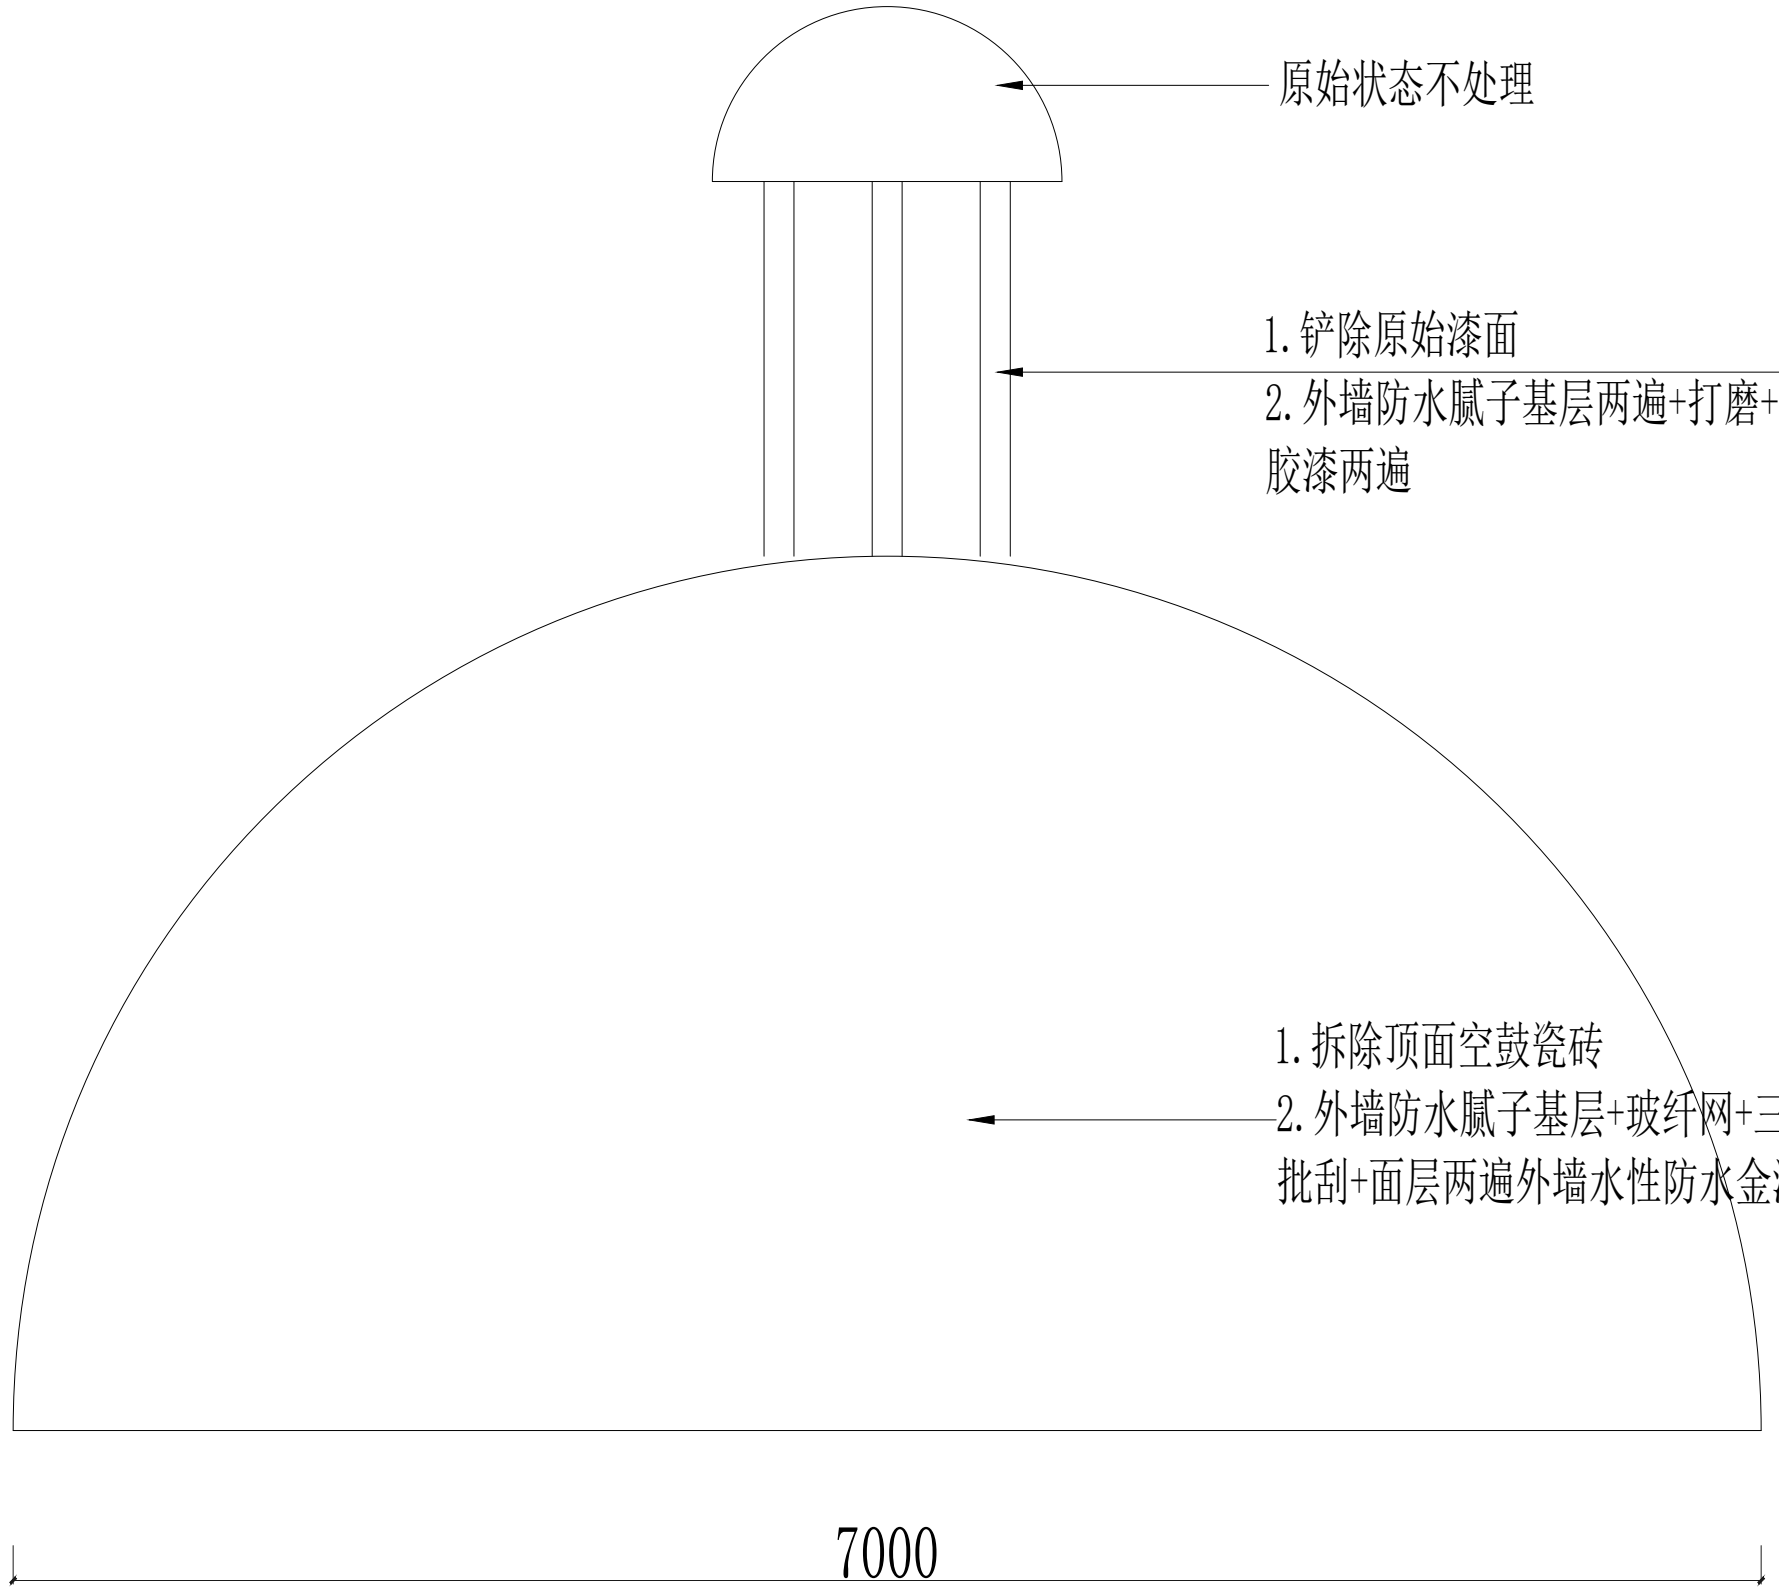

原始状态不处理

1. 铲除原始漆面
2. 外墙防水腻子基层两遍+打磨+外墙防水乳胶漆两遍

1. 拆除顶面空鼓瓷砖
2. 外墙防水腻子基层+玻纤网+三遍防水腻子批刮+面层两遍外墙水性防水金漆喷涂

屋顶圆顶正视图

海德联创设计
集团有限公司

△		
△		
△		
△		
△		
△		
△		
△		

注册执业章	
REGISTERED PRACTICE SIGNET	
姓名	
注册印章号	
注册证书号	


建设单位: (CLIENT:)

设计项目名称	双甸镇机关大楼装修二次增补工程
子项名称	

图名: (DWG. NAME:)
屋顶圆顶正视图

设计总负责人		
专业负责人		
设计		
制图		
校对		
审核		
审定		
设计项目号		
图别	图号	
版本号	日期	

日期	签字	姓名	专业名称
日期	签字	姓名	专业名称
日期	签字	姓名	专业名称
日期	签字	姓名	专业名称
日期	签字	姓名	专业名称
日期	签字	姓名	专业名称
日期	签字	姓名	专业名称
日期	签字	姓名	专业名称
日期	签字	姓名	专业名称

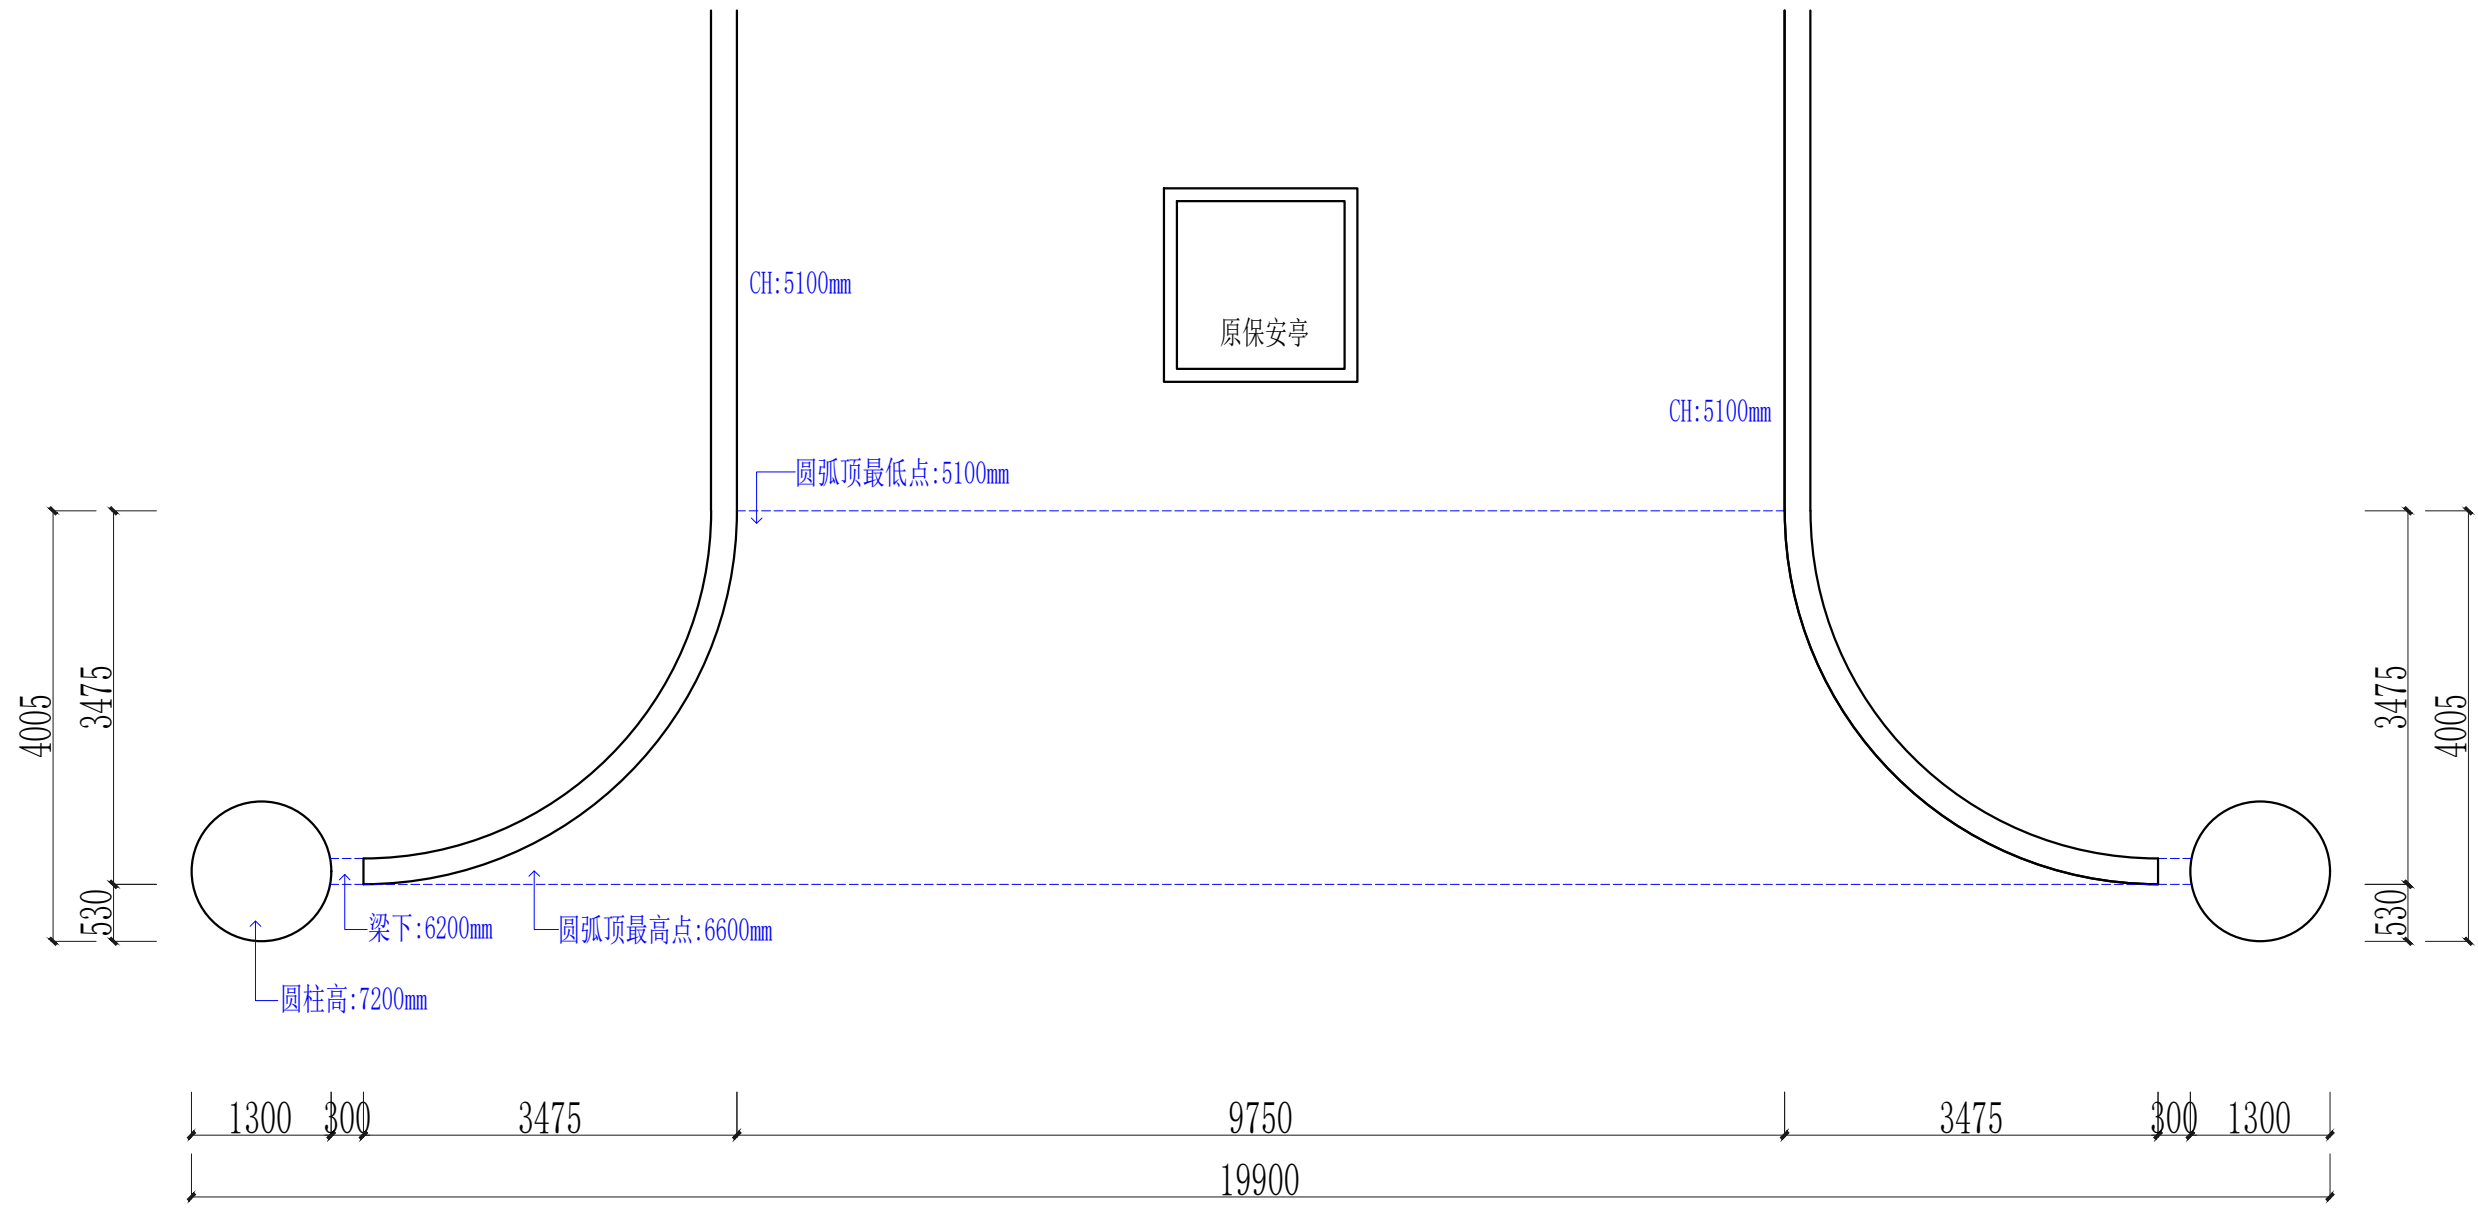

南门口门卫平面尺寸图

海德联创设计
集团有限公司

修改记录	修改内容	日期
△		
△		
△		
△		
△		
△		
△		
△		

注册执业章	
REGISTERED PRACTICE SIGNET	
姓名	
NAME	
注册印章号	
REGISTERED SIGNET NO.	
注册证书号	
REGISTERED CERTIFICATE NO.	

建设单位: (CLIENT:)

设计项目名称	双甸镇机关大楼装修二次增补工程
PROJECT NAME	
子项目名称	
SUB PROJECT	

图名: (DWG. NAME:)


南门口门卫平面尺寸图

单位 unit: 比例 scale:

设计总负责人	
PROJECT LEADER	
专业负责人	
DIVISION CHIEF	
设计	
DESIGNED BY	
制图	
DRAWN BY	
校对	
CHECKED BY	
审核	
PROCESSED BY	
审定	
APPROVED BY	
设计项目号	
PROJECT NO.	
图别	图号
DWG. TYPE	DWG. NO.
版本号	日期
Ver.	DATE

日期	
签字	
姓名	
专业名称	电气
日期	
签字	
姓名	
专业名称	建筑
日期	
签字	
姓名	
专业名称	给排水

海德联创设计
集团有限公司

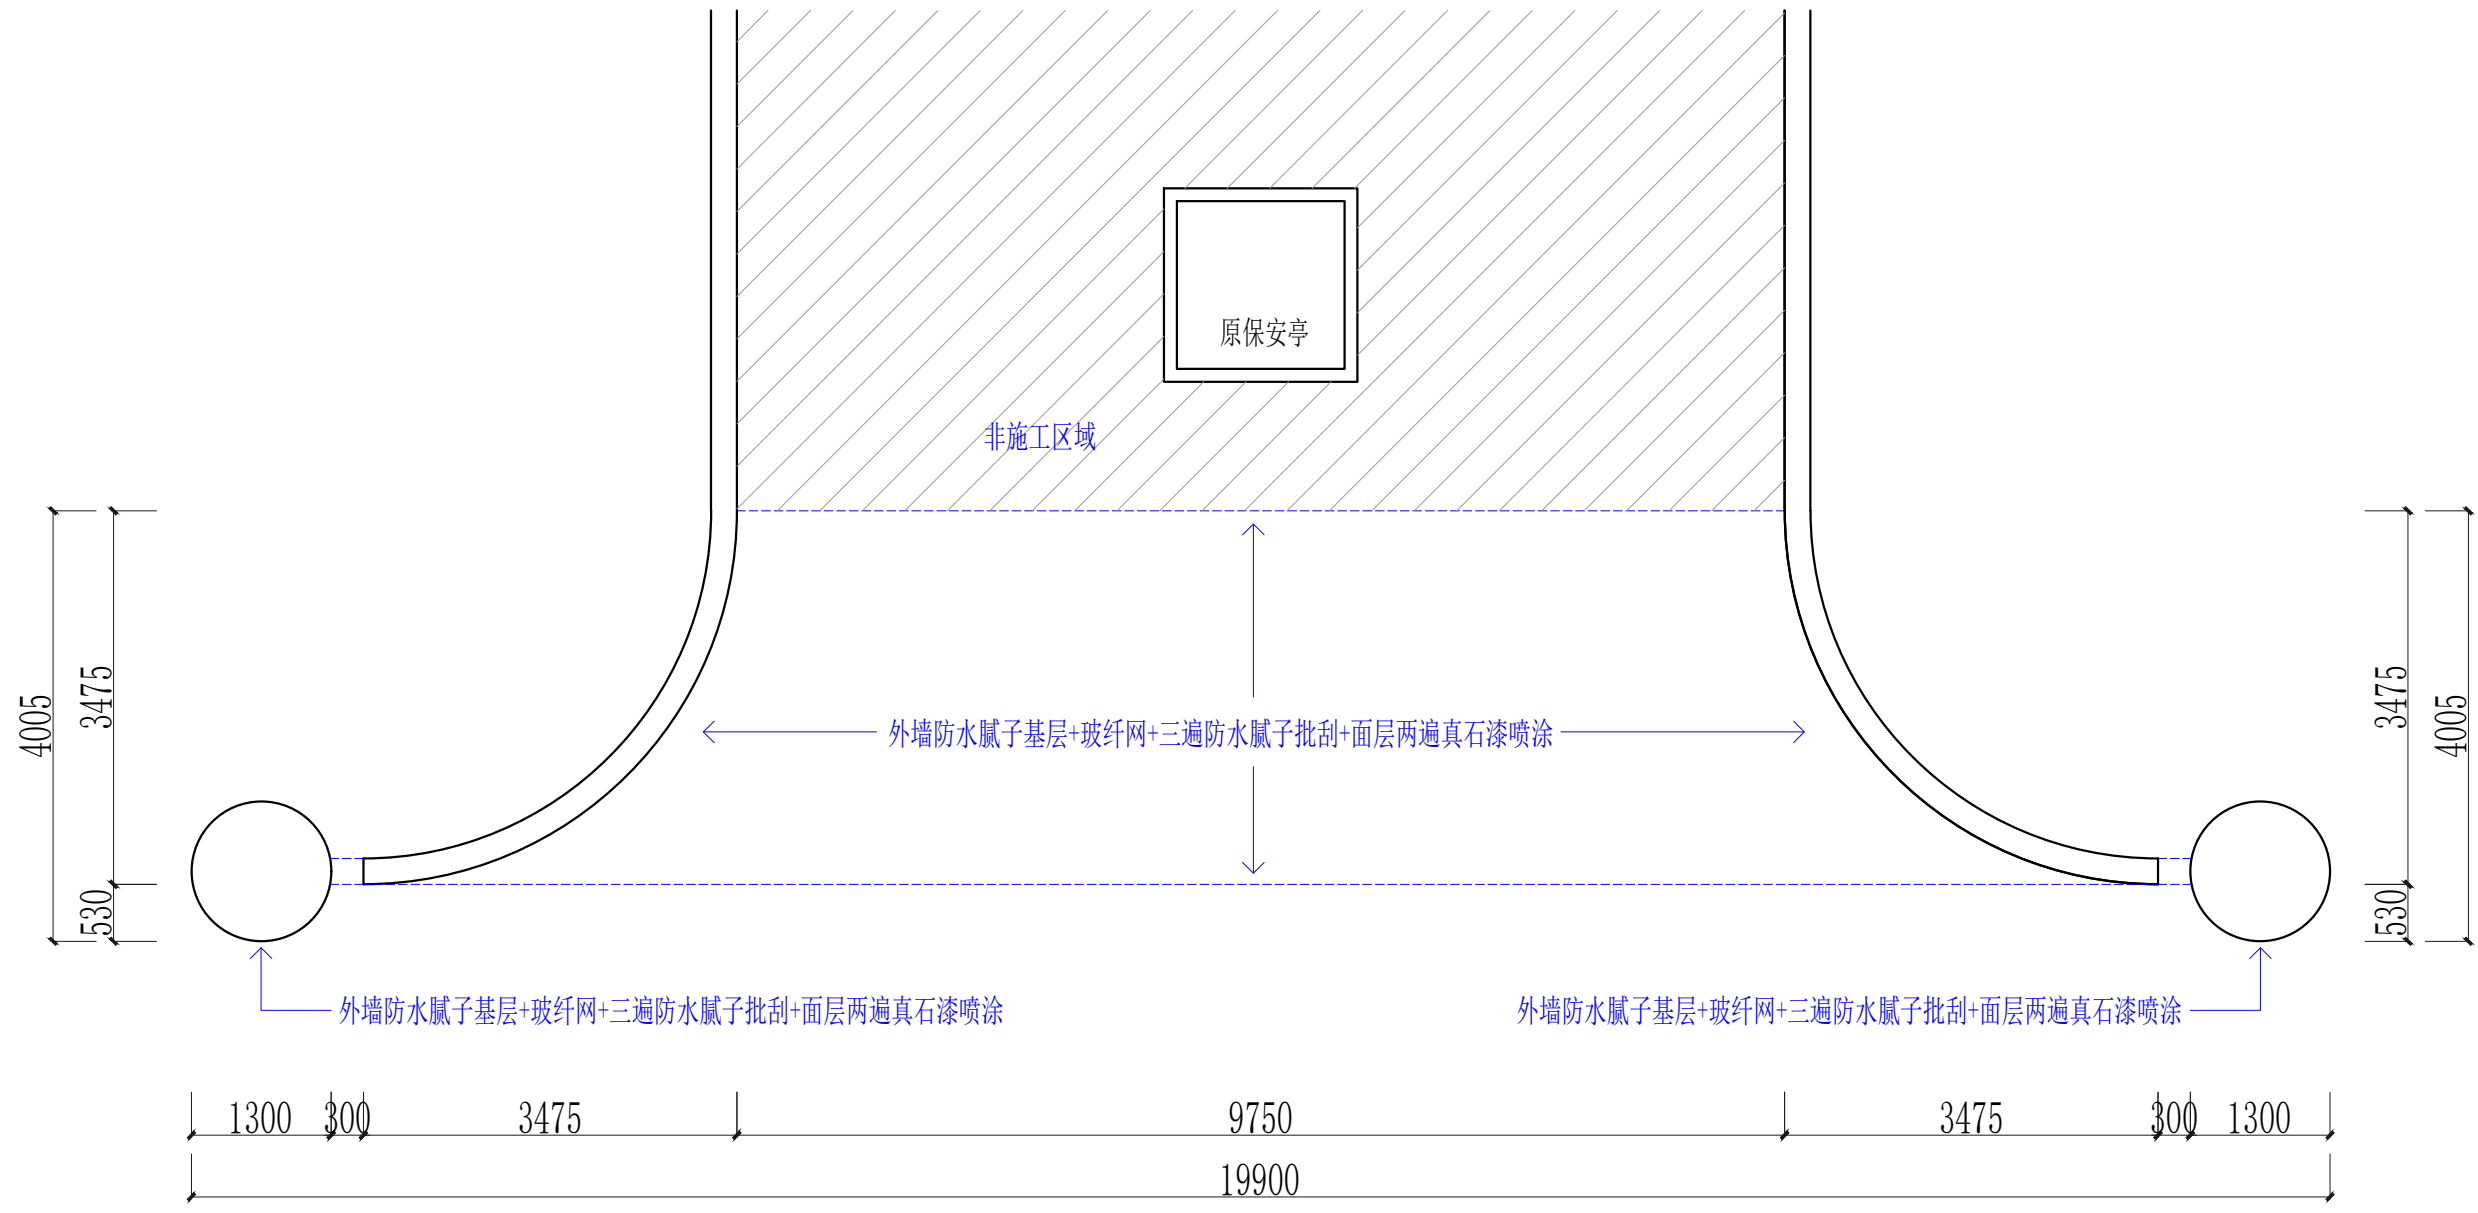

南门口门卫墙、顶面施工说明

修改记录	修改内容	日期

注册执业章	
REGISTERED PRACTICE SIGNET	
姓名	
注册印章号	
注册证书号	

建设单位: (CLIENT:)

设计项目名称	双甸镇机关大楼装修二次增补工程
子项目名称	

图名: (DWG. NAME:)

南门口门卫墙、顶面施工说明

单位 unit: 比例 scale:

设计总负责人	
专业负责人	
设计	
制图	
校核	
审核	
审定	
设计项目编号	
图别	图号
DWG. TYPE	DWG. NO.
版本号	日期
Ver.	DATE