


新 洋 路

出入口

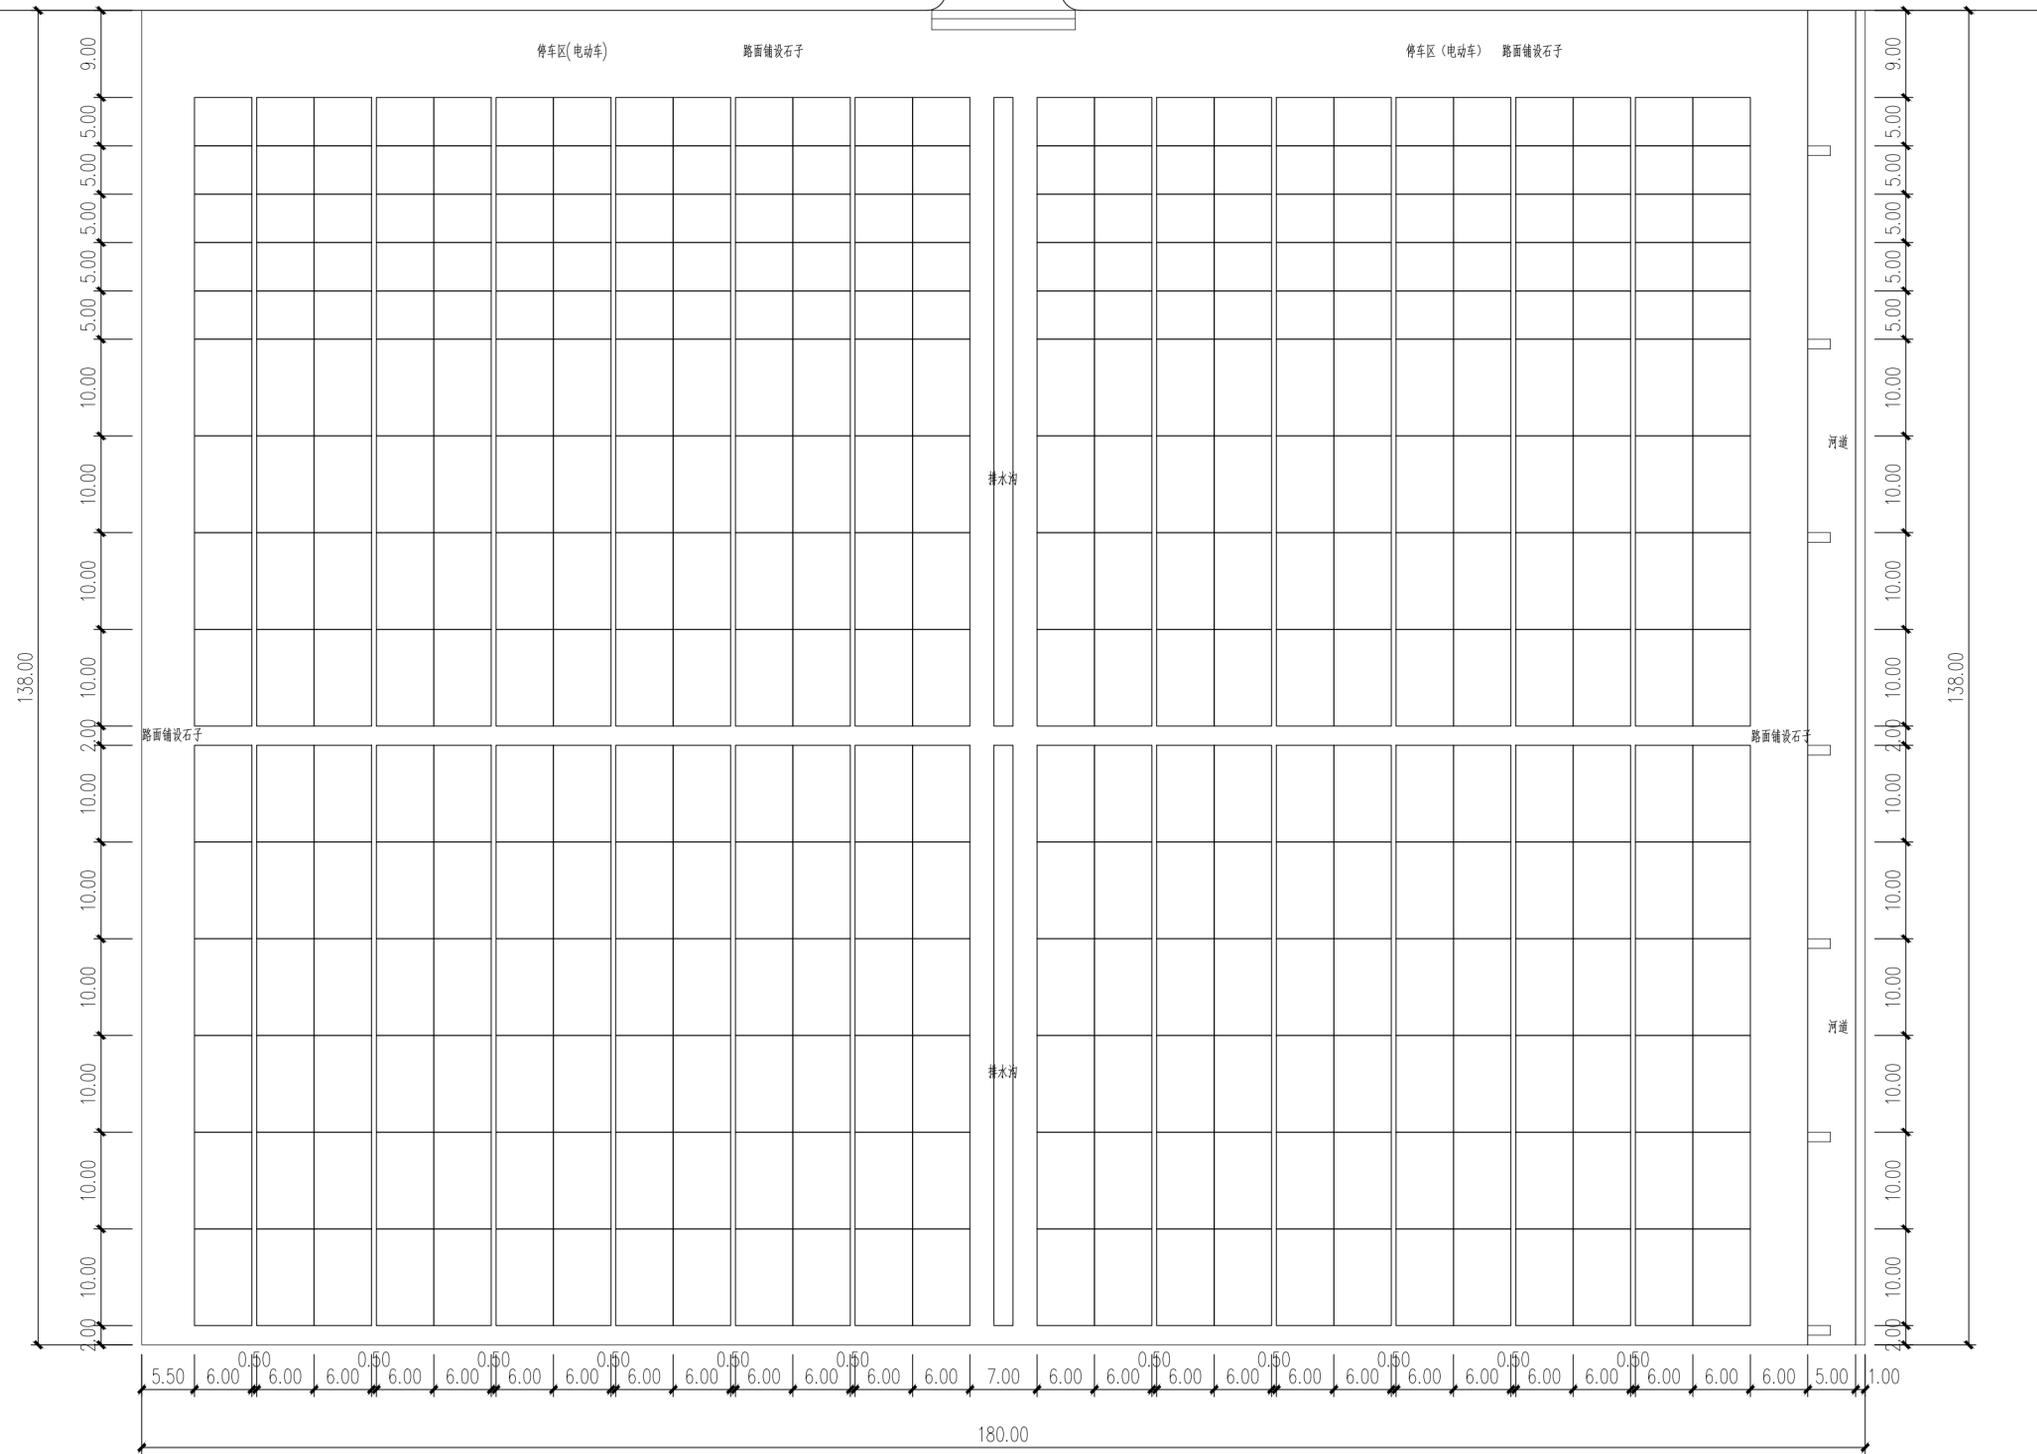

共享菜园总图 1:1000

注: 30平米菜园120块
60平米菜园240块

盖章区



华蓝设计 (集团)有限公司
Hualan Design & Consulting Group

工程设计证书: 甲级A245002849

设计总负责人	
注册师	
执行设计总负责人	
建筑方案	
制图人	
设计人	
专业负责人	
执行专业负责人	
校核人	
审核人	
审定人	

建设单位
如东沿海经济开发区公共资源交易中心


项目名称 (子项名称)
洋口村“共享菜园”项目

图名


总平面图

设计号	设计阶段
	施工图
专业	日期
景观	2025.04
版本号	

图号

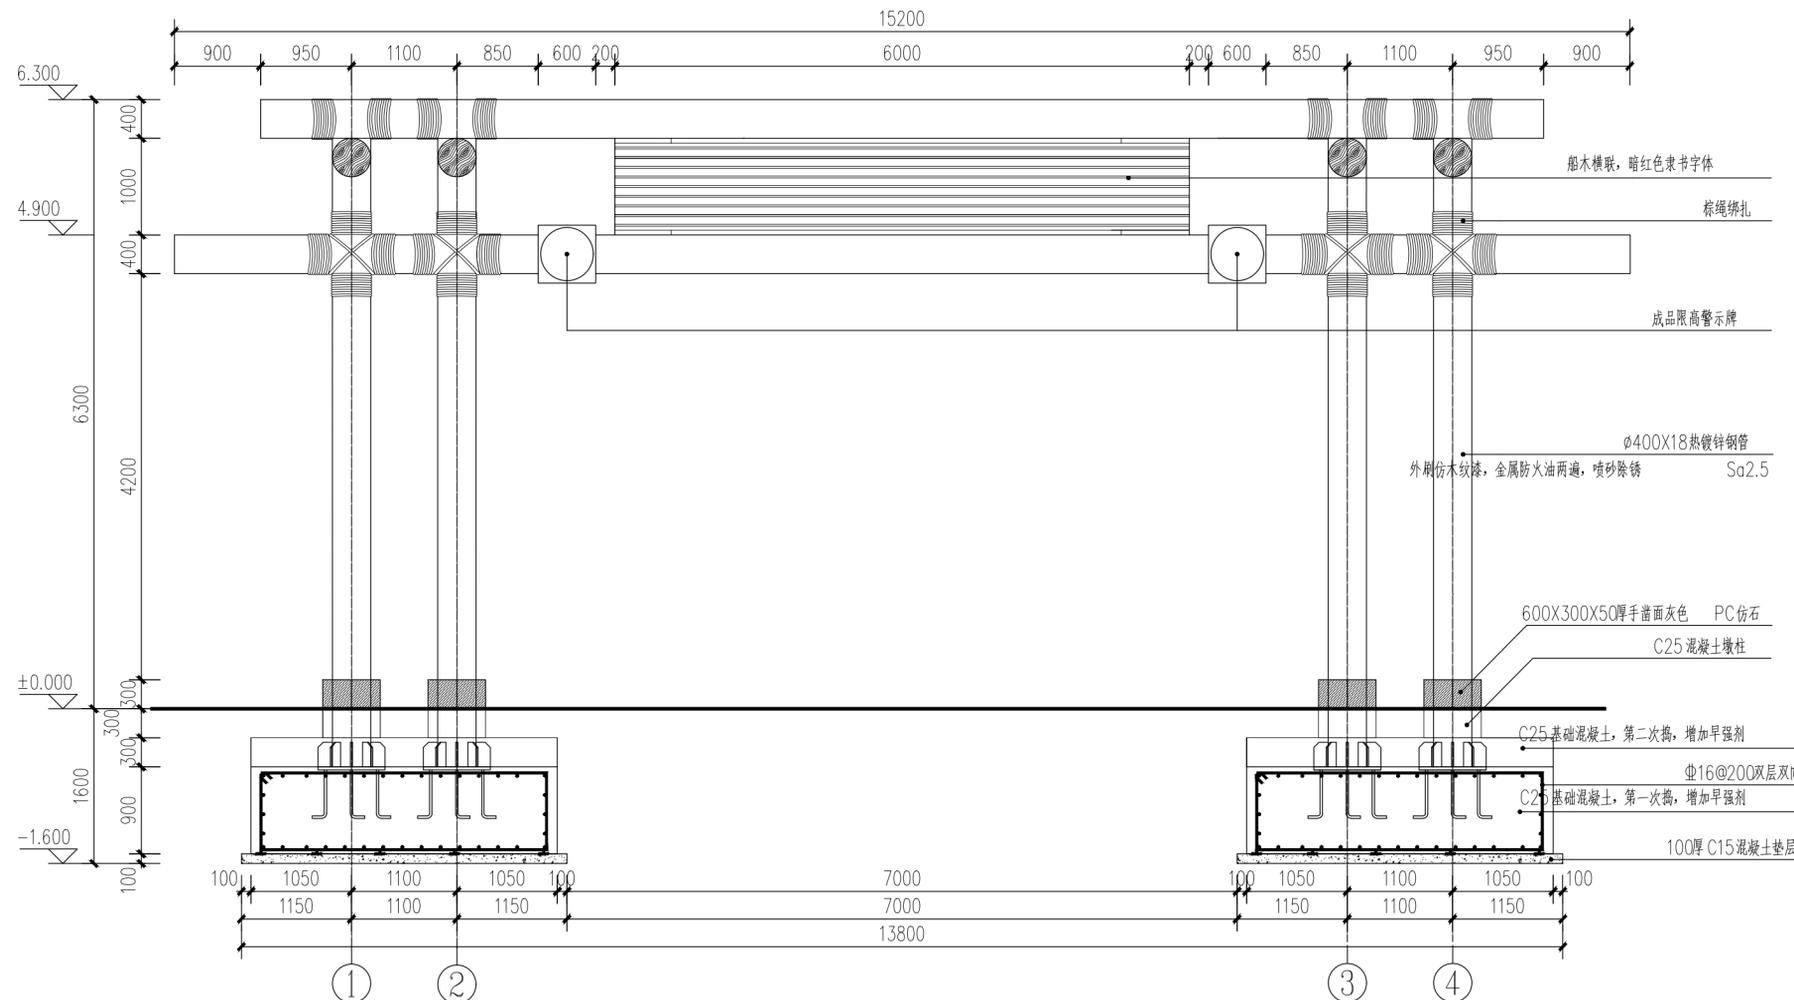

入口大门 1:100

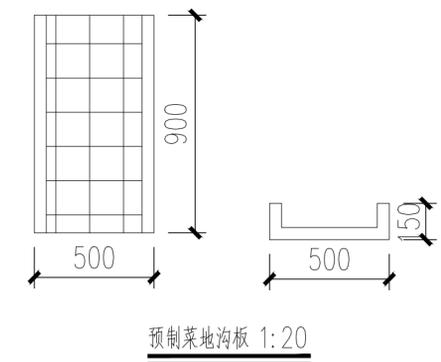

预制菜地沟板 1:20

盖章区

华盛设计
(集团)有限公司
Hualan Design & Consulting Group
工程设计证书: 甲级A245002849

设计总负责人	
注册师	
执行设计总负责人	
建筑方案	
制图人	
设计人	
专业负责人	
执行专业负责人	
校核人	
审核人	
审定人	

建设单位
如东沿海经济开发区公共资源交易中心

项目名称 (子项名称)
洋口村“共享菜园”项目

图名
节点图

设计号	设计阶段
专业	施工图
景观	日期
版本号	2025.04
图号	